

1.05 3 SZOBÁS LAKÁS

01 Eloszoba	3,80 m ²
02 Konyha	6,00 m ²
03 Nappali	24,50 m ²
04 Szoba	12,30 m ²
05 Hálószoza	14,90 m ²
06 Fürdőszoba	4,90 m ²
07 WC	1,40 m ²
08 Közlekedő	5,50 m ²
Belső Tér	73,30 m ²



09 Erkély	10,90 m ²
Külső Tér	10,90 m ²

Teljes terület 84,20 m²


+36 20 285 1506

info@homoktovispark.hu

www.homoktovispark.hu

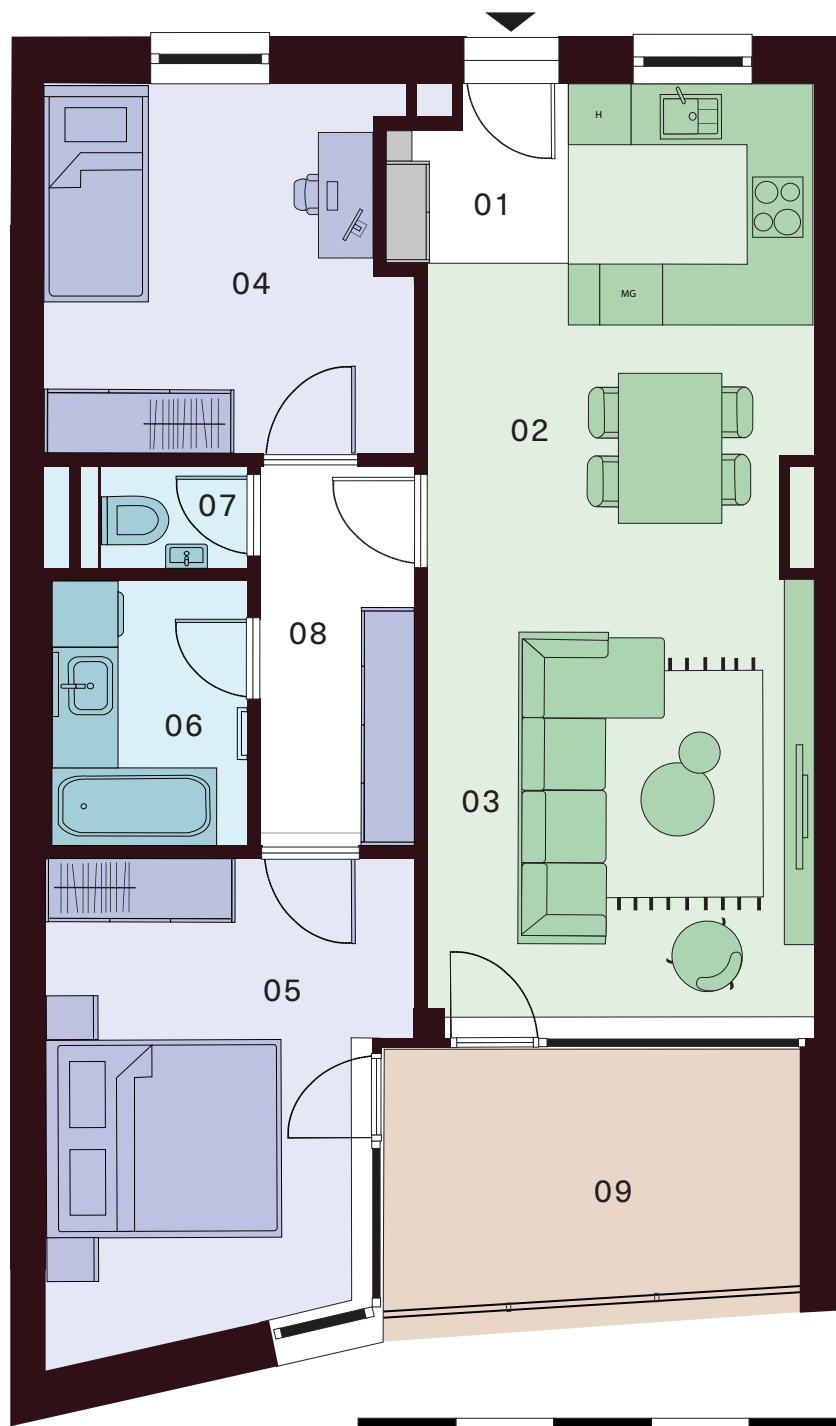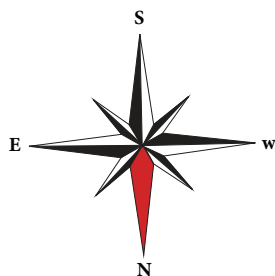


1. EMELET

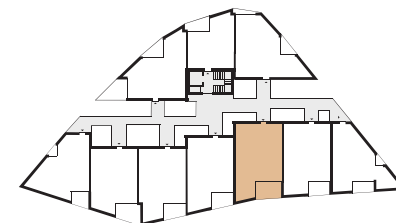

VÁSÁRLÁSI LEHETŐSÉG



TÁROLÁS

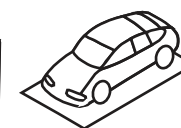

PARKOLÁS
GARÁZS

Az alaprajz tájékoztató jellegű. A látványtervben szereplő bútorok és berendezések csak illusztrációk, azok nem képezik a kínálati ár részét. A megállapított méretektől a megvalósítás során a fejlesztő eltérhet. Az ingatlan teljes alapterülete tartalmazza a belső terek valamint a terasz/ loggia/erkély alapterületét.