

1.05 3 IZBOVÝ BYT

01 Predsieň	3,80 m ²
02 Kuchyňa	6,00 m ²
03 Obývačka	24,50 m ²
04 Izba	12,30 m ²
05 Spálňa	14,90 m ²
06 Kúpeľňa	4,90 m ²
07 WC	1,40 m ²
08 Chodba	5,50 m ²

Interiér 73,30 m²



09 Balkón 10,90 m²

Exteriér 10,90 m²


Celková plocha bytu
84,20 m²

+36 20 285 1506


info@homoktovispark.hu
www.homoktovispark.hu

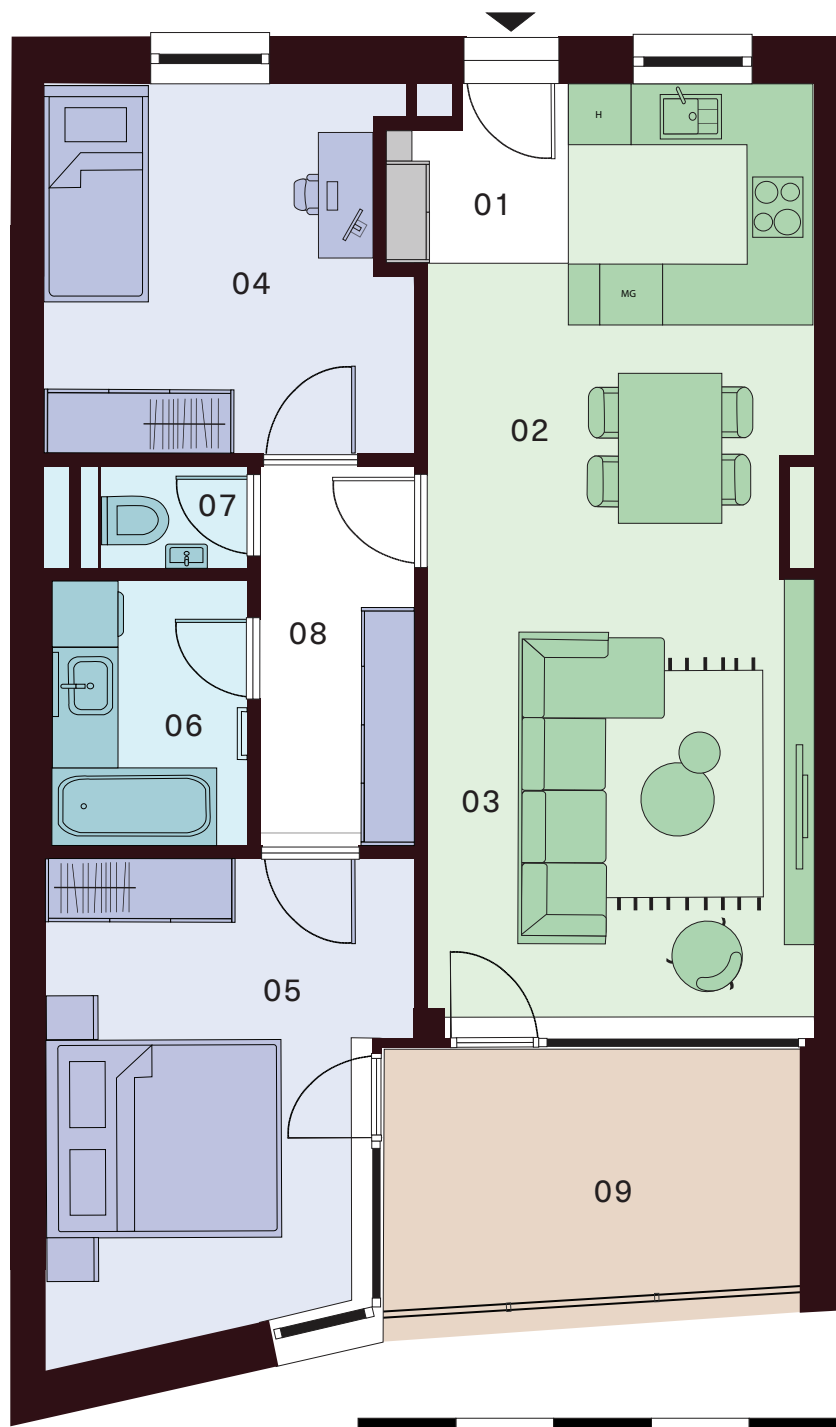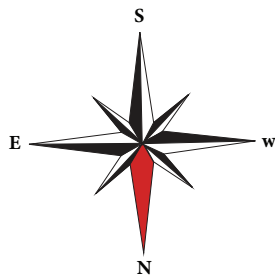

1. POSCHODIE

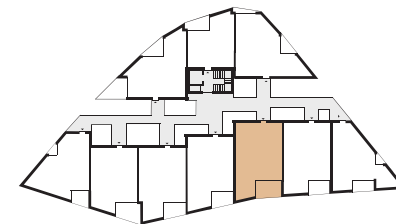

MOŽNOSŤ DOKÚPIŤ

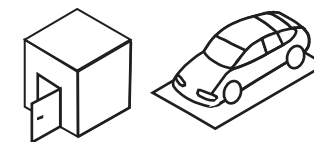

SKLADOVÝ
PRIESTOR

PARKOVACIE
MIESTO

Zmeny a úpravy vyhradené. Zariadenie a vybavenie bytu je len ilustračné, nie je súčasťou dodávky bytu. Uvedené rozmery sú predbežné a nemusia sa zhodovať s realizačným projektom. V predajnej ploche bytu je započítaná plocha vnútorných priečok, balkóna, lodžie alebo terasy.