


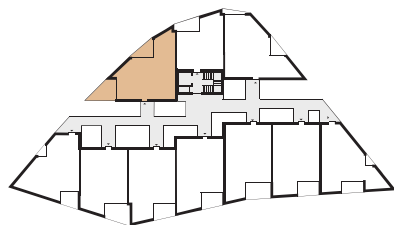

Homoktövis

PARK RESIDENCE


1. POSCHODIE



1.08 3 IZBOVÝ BYT

01 Predsieň	3,70 m ²
02 Kuchyňa	7,00 m ²
03 Obývačka	24,00 m ²
04 Izba	11,10 m ²
05 Spálňa	12,70 m ²
06 Kúpeľňa	4,40 m ²
07 WC	1,60 m ²
08 Chodba	3,90 m ²
Interiér	68,40 m²
09 Balkón	6,30 m ²
10 Balkón	12,40 m ²
Exteriér	18,70 m²


Celková plocha bytu
87,10 m²

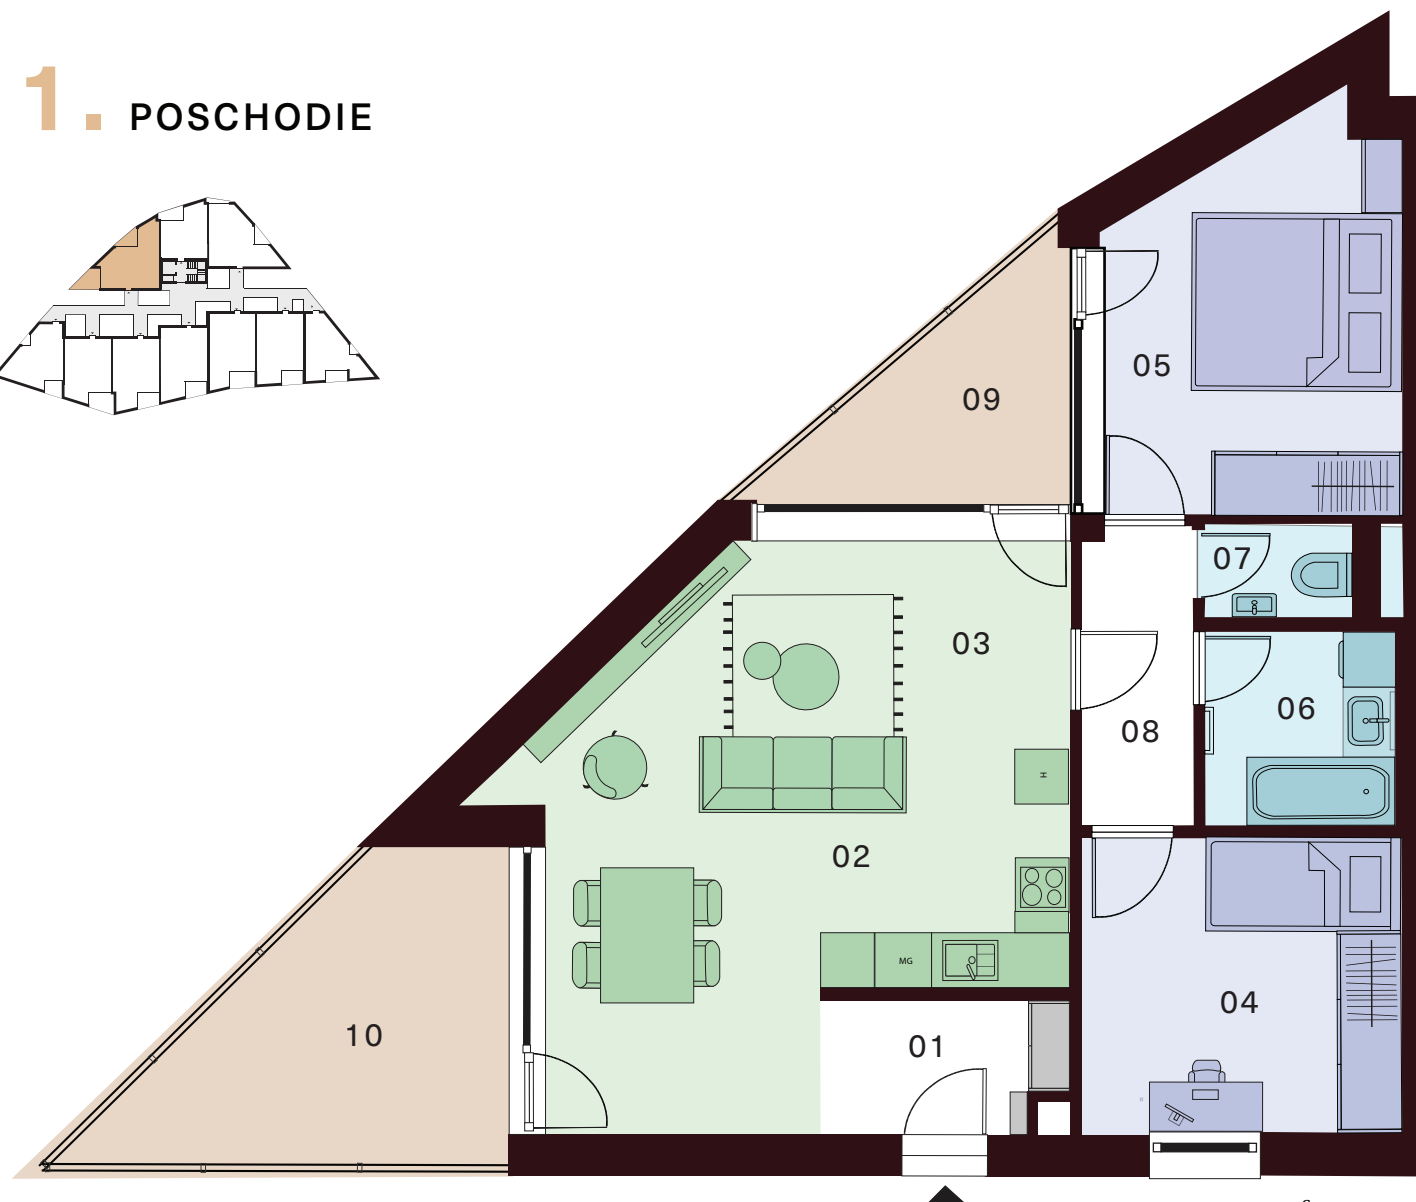

MOŽNOSŤ DOKÚPIŤ




SKLADOVÝ
PRIESTOR

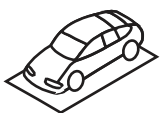

PARKOVACIE
MIESTO

Zmeny a úpravy vyhradené. Zariadenie a vybavenie bytu je len ilustračné, nie je súčasťou dodávky bytu. Uvedené rozmery sú predbežné a nemusia sa zhodovať s realizačným projektom. V predajnej ploche bytu je započítaná plocha vnútorných priečok, balkóna, lodžie alebo terasy.

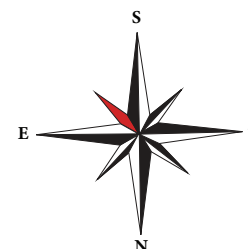

+36 20 285 1506

info@homoktovispark.hu
www.homoktovispark.hu