



Homoktövis

PARK RESIDENCE

1.10 3 SZOBÁS LAKÁS


01 Eloszoba	3,30 m ²
02 Konyha	6,50 m ²
03 Nappali	23,80 m ²
04 Hálószoza	12,00 m ²
05 Bejárható gardrób	5,10 m ²
06 Szoba	10,60 m ²
07 Fürdőszoba	5,30 m ²
08 WC	1,60 m ²
09 Közlekedő	5,60 m ²
Belső Tér	73,80 m ²

10 Erkély	2,20 m ²
11 Erkély	4,60 m ²
Külső Tér	6,80 m ²

Teljes terület 80,60 m²

+36 20 285 1506


info@homoktovispark.hu
www.homoktovispark.hu

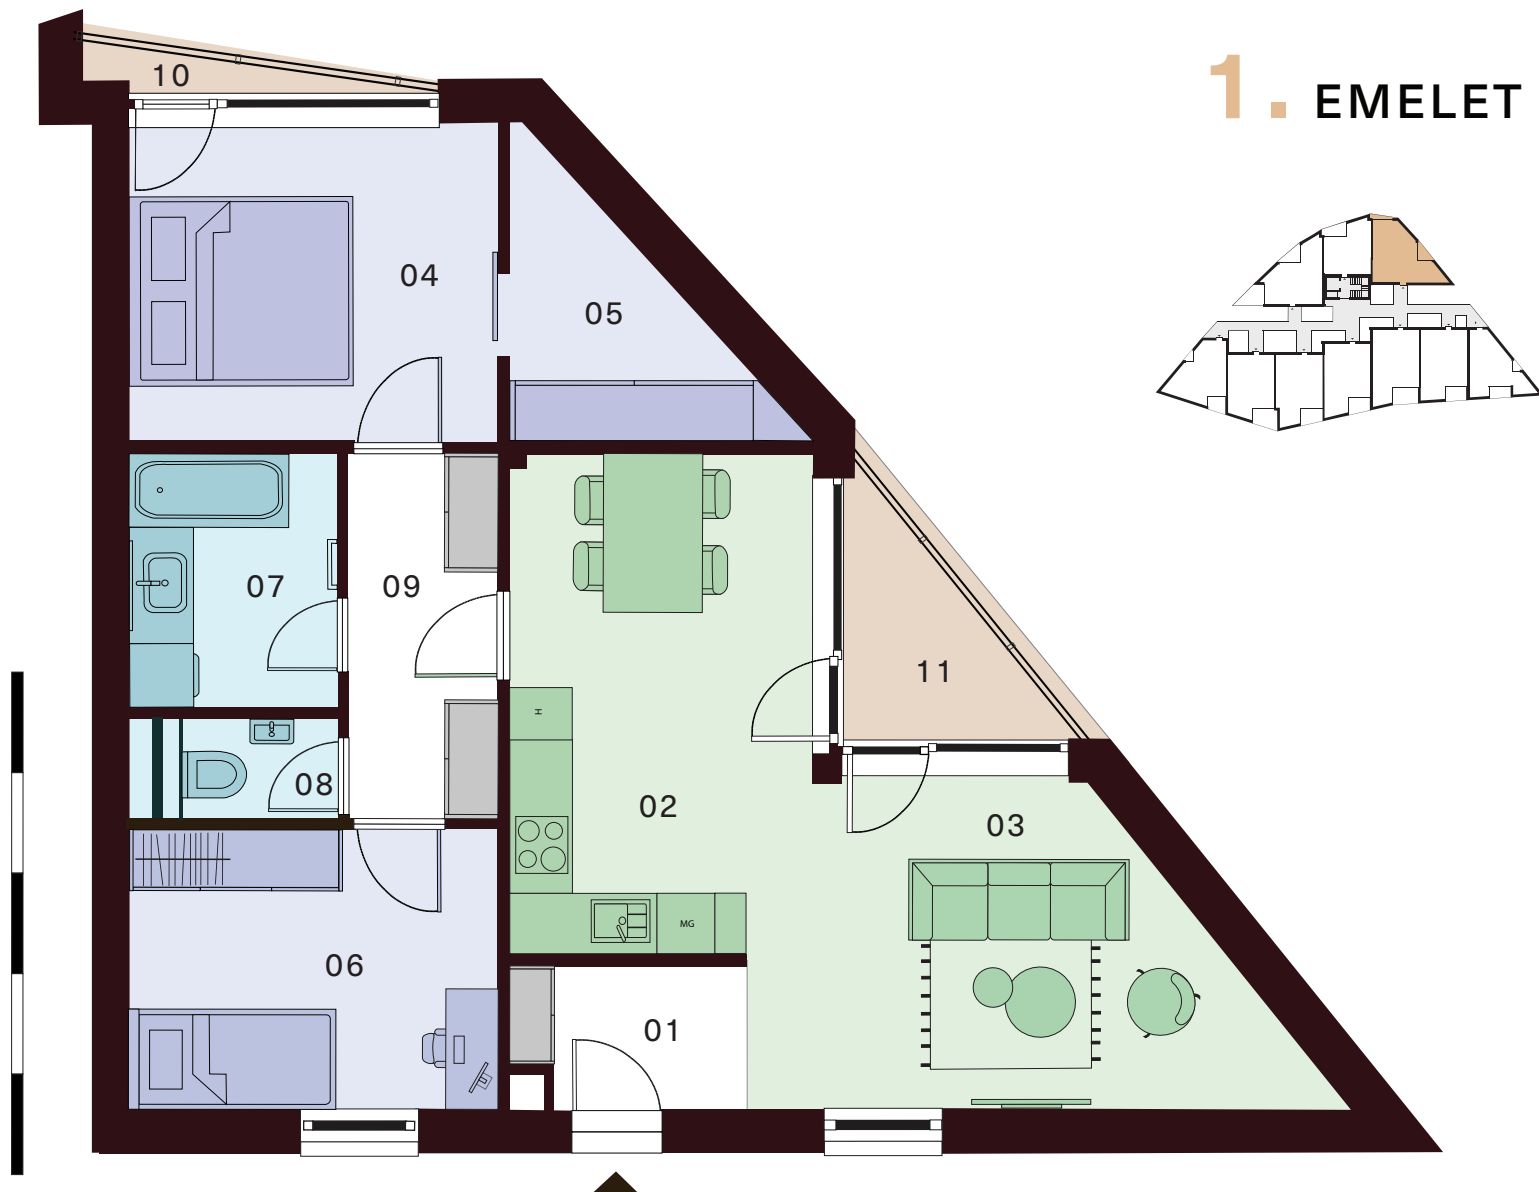

VÁSÁRLÁSI LEHETŐSÉG



TÁROLÁS

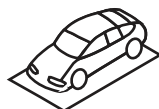

PARKOLÁS
GARÁZS

Az alaprajz tájékoztató jellegű. A látványtervben szereplő bútorok és berendezések csak illusztrációk, azok nem képezik a kínálati ár részét. A megállapított méretektől a megvalósítás során a fejlesztő eltérhet. Az ingatlan teljes alapterülete tartalmazza a belső terek valamint a terasz/ loggia/erkély alapterületét.

