



Homoktövis

PARK RESIDENCE


1.01 2 SZOBÁS LAKÁS

01 Eloszoba	3,10 m ²
02 Konyha	10,30 m ²
03 Nappali	34,60 m ²
04 Hálószoza	12,00 m ²
05 Fürdőszoba	3,70 m ²
06 WC	1,50 m ²
Belső Tér	65,20 m ²
07 Erkély	1,80 m ²
08 Erkély	6,70 m ²
Külső Tér	8,50 m ²


Teljes terület 73,70 m²

+36 20 285 1506

info@homoktovispark.hu
www.homoktovispark.hu

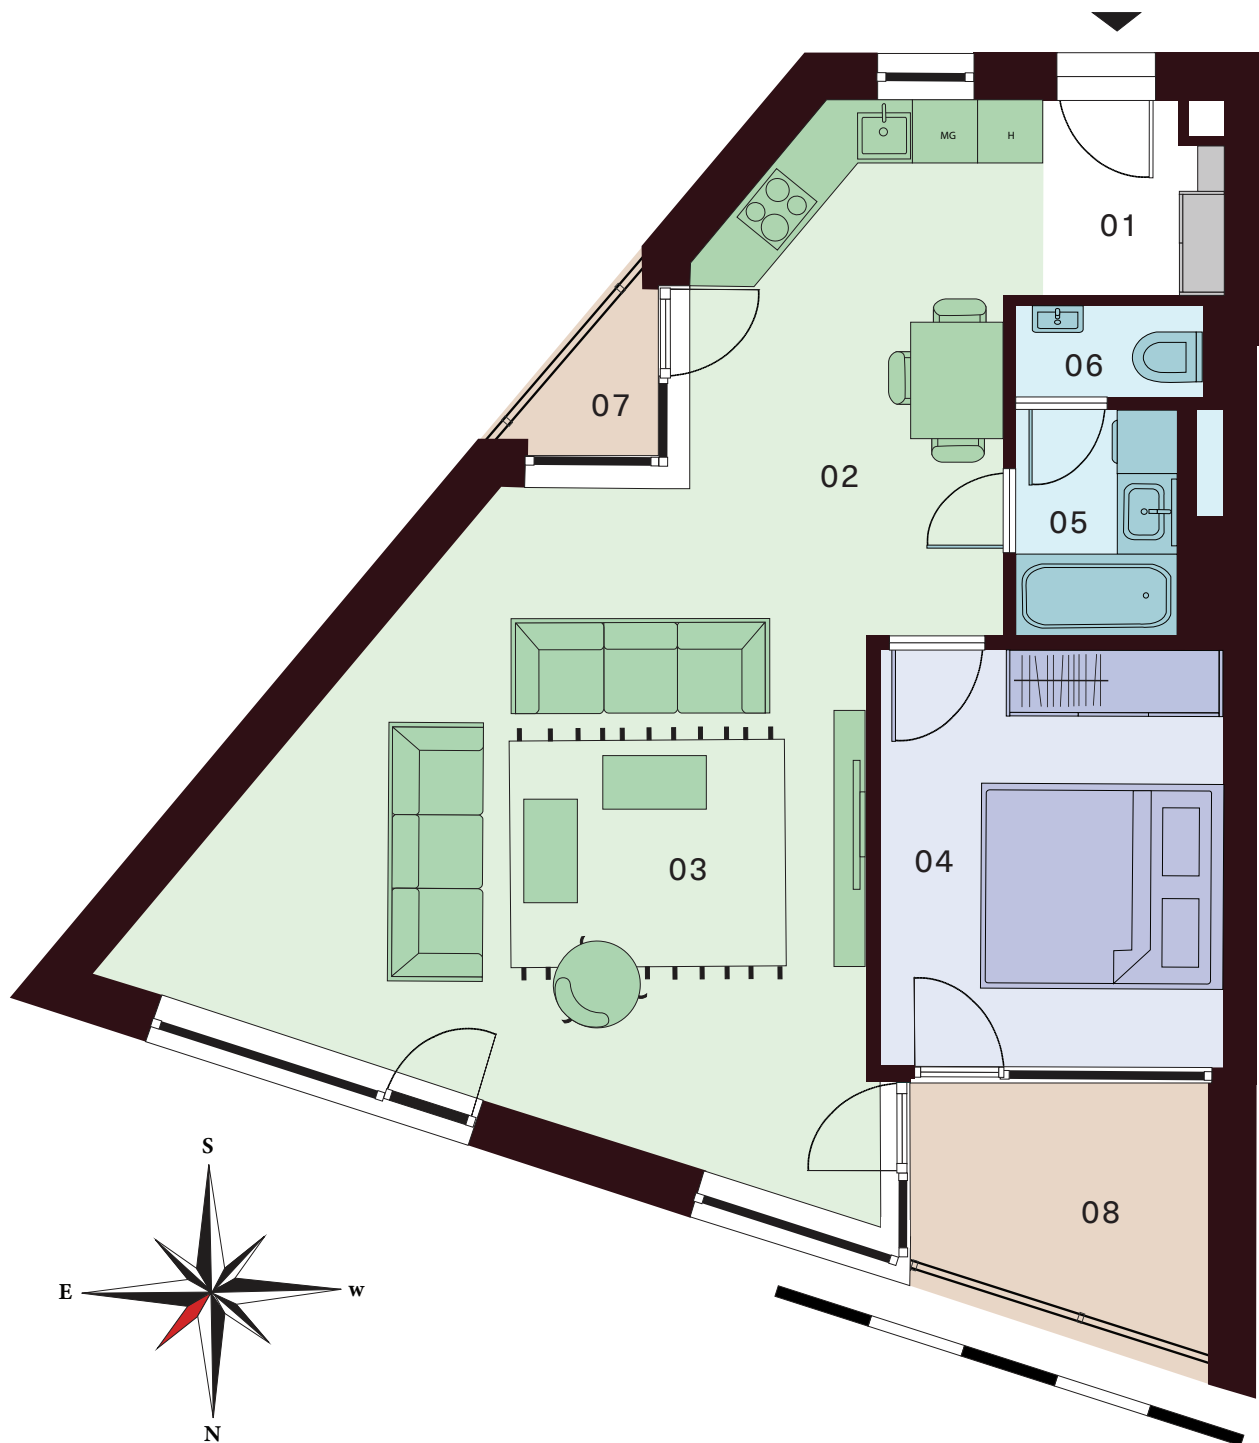


1. EMELET

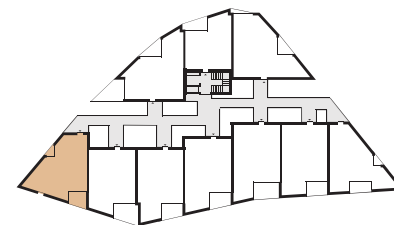

VÁSÁRLÁSI
LEHETŐSÉG



TÁROLÁS

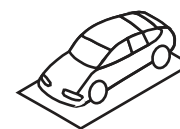

PARKOLÁS
GARÁZS

Az alaprajz tájékoztató jellegű. A látványtervben szereplő bútorok és berendezések csak illusztrációk, azok nem képezik a kínálati ár részét. A megállapított méretektől a megvalósítás során a fejlesztő eltérhet. Az ingatlan teljes alapterülete tartalmazza a belső terek valamint a terasz/ loggia/erkély alapterületét.