



Homoktövis

PARK RESIDENCE


3.01 2 SZOBÁS LAKÁS

01 Eloszoba	2,90 m ²
02 Konyha	10,30 m ²
03 Nappali	34,80 m ²
04Hálószoza	12,00 m ²
05 Fürdőszoba	3,60 m ²
06 WC	1,50 m ²
Belső Tér	65,10 m ²
07 Erkély	1,80 m ²
08 Erkély	6,70 m ²
Exterior	8,50 m ²


Teljes terület 73,60 m²

+36 20 285 1506


info@homoktovispark.hu
www.homoktovispark.hu

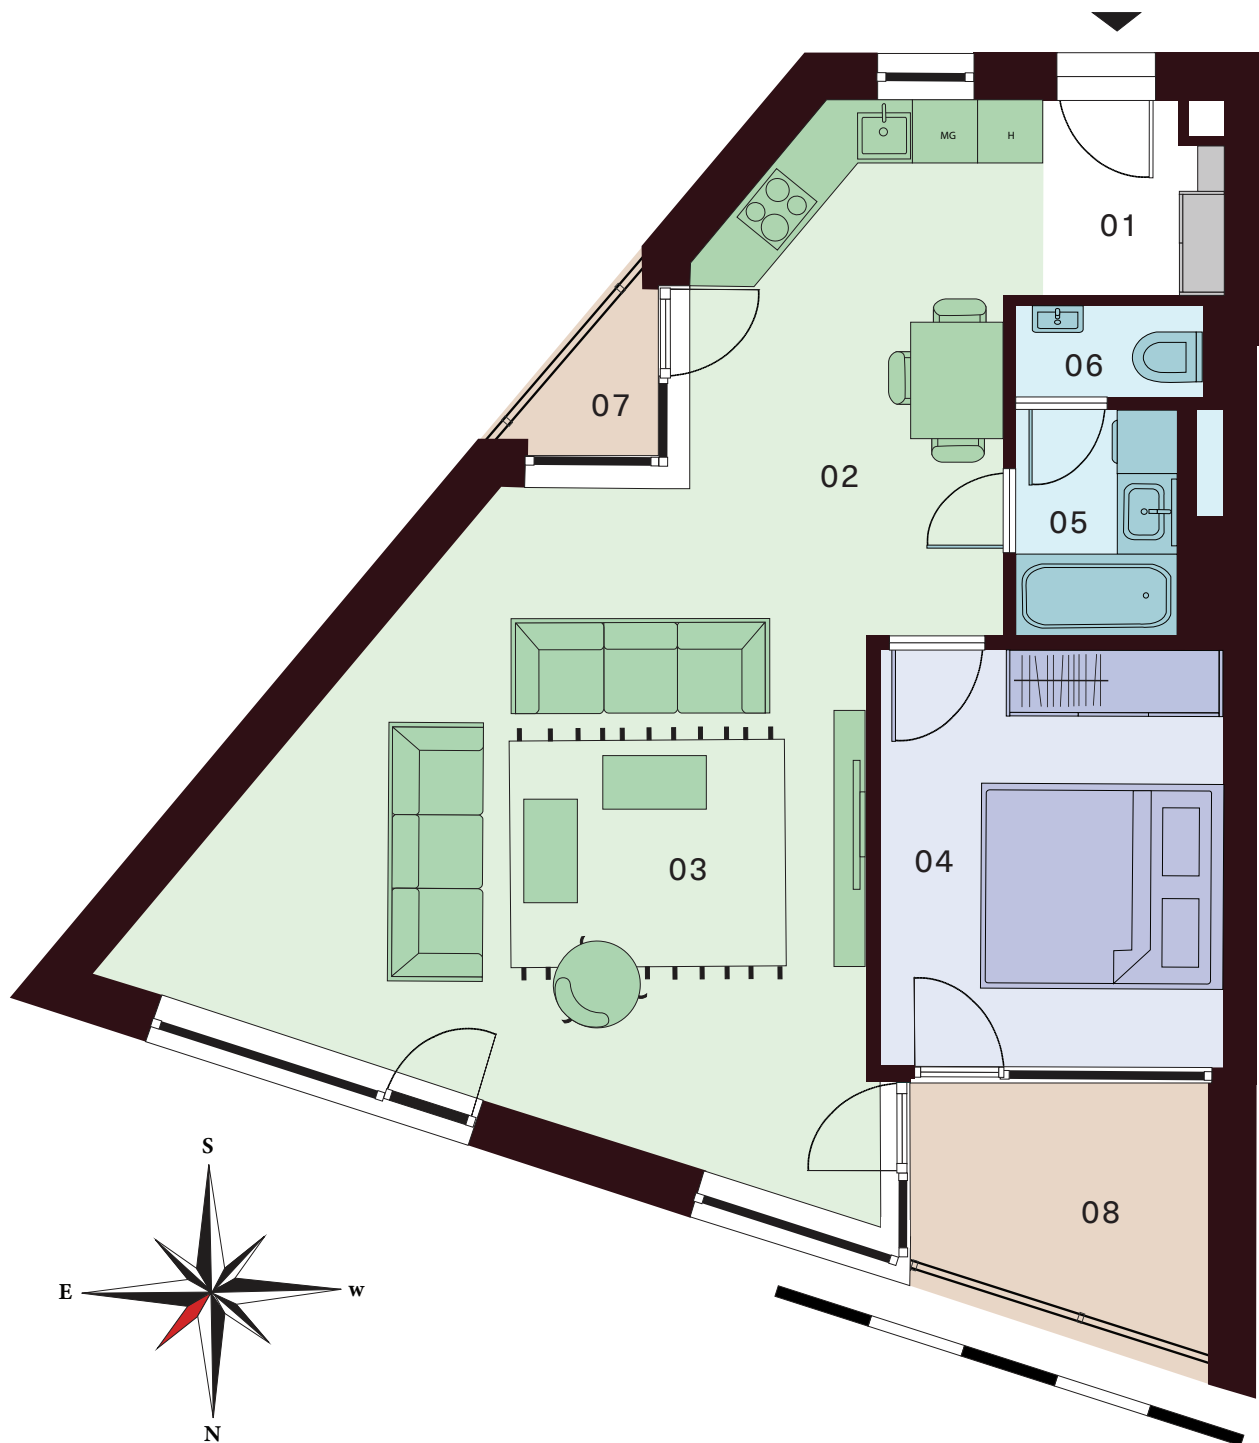

3. EMELET

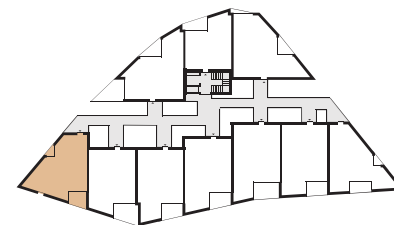

VÁSÁRLÁSI LEHETŐSÉG

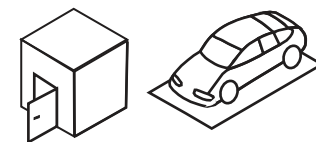

TÁROLÁS

PARKOLÁS
GARÁZS

Az alaprajz tájékoztató jellegű. A látványtervben szereplő bútorok és berendezések csak illusztrációk, azok nem képezik a kínálati ár részét. A megállapított méretektől a megvalósítás során a fejlesztő eltérhet. Az ingatlan teljes alapterülete tartalmazza a belső terek valamint a terasz/ loggia/erkély alapterületét.