



Homoktövis

PARK RESIDENCE

2.02 3 IZBOVÝ BYT



01 Predsieň	3,80 m ²
02 Kuchyňa	6,00 m ²
03 Obývačka	22,50 m ²
04 Spálňa	15,20 m ²
05 Izba	10,30 m ²
06 Kúpeľňa	4,90 m ²
07 WC	1,40 m ²
08 Chodba	5,60 m ²
Interiér	69,70 m ²

09 Balkón	5,40 m ²
Exteriér	5,40 m ²


Celková plocha bytu
75,10 m²

+36 20 285 1506

info@homoktovispark.hu
www.homoktovispark.hu

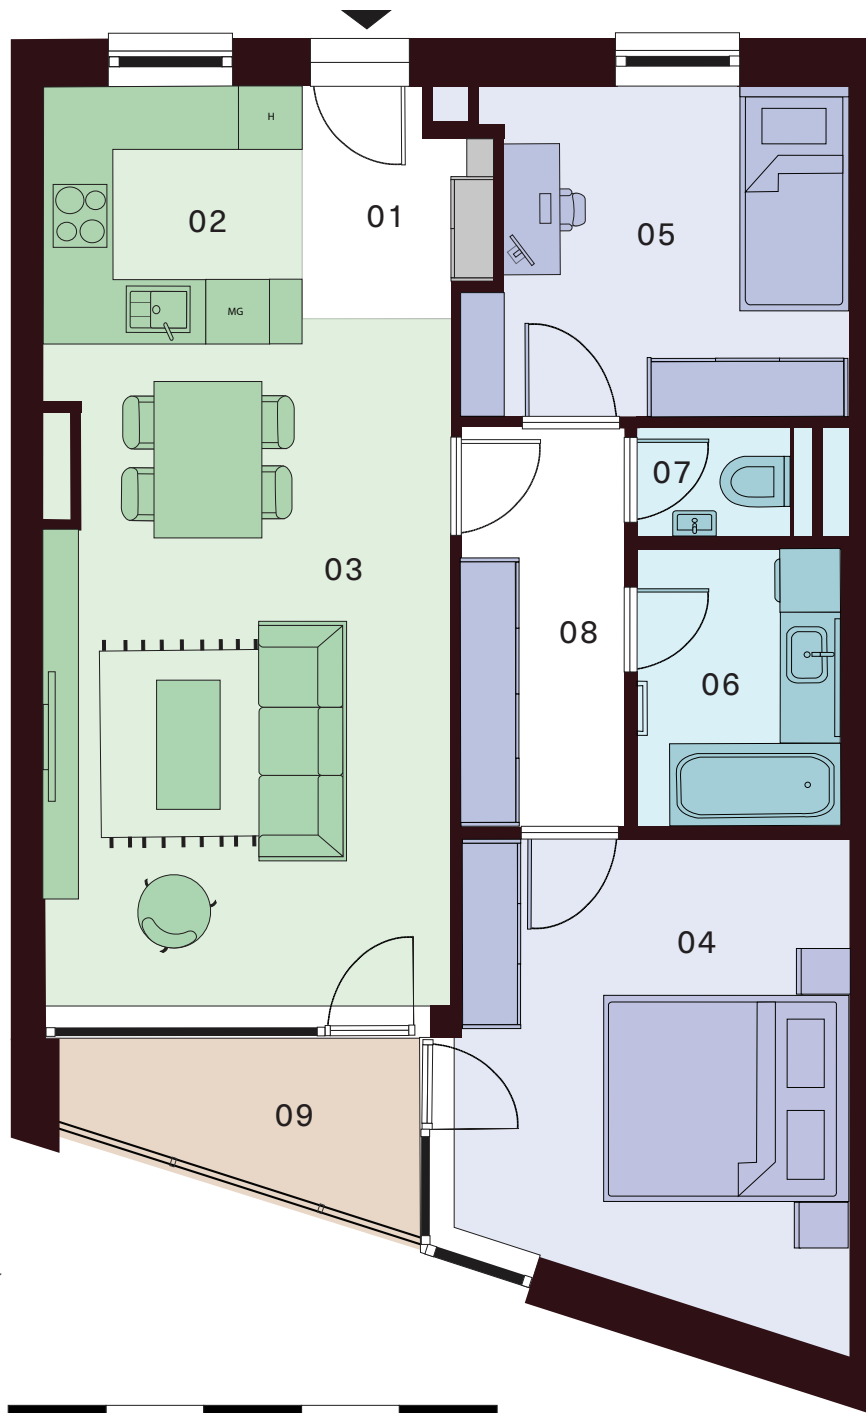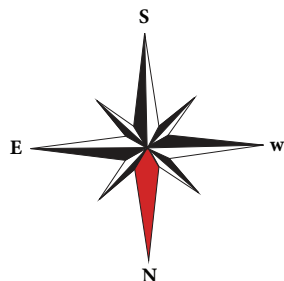


2. POSCHODIE

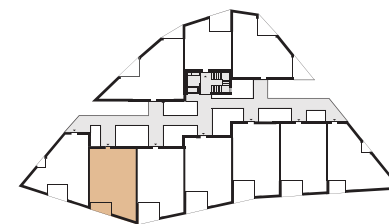

MOŽNOSŤ DOKÚPIŤ



SKLADOVÝ
PRIESTOR

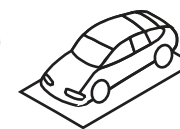

PARKOVACIE
MIESTO

Zmeny a úpravy vyhradené. Zariadenie a vybavenie bytu je len ilustračné, nie je súčasťou dodávky bytu. Uvedené rozmery sú predbežné a nemusia sa zhodovať s realizačným projektom. V predajnej ploche bytu je započítaná plocha vnútorných priečok, balkóna, lodžie alebo terasy.