



Homoktövis

PARK RESIDENCE



2.03 3 SZOBÁS LAKÁS

01 Eloszoba	3,70 m ²
02 Konyha	6,00 m ²
03 Nappali	22,50 m ²
04 Szoba	10,30 m ²
05 Hálószoba	13,40 m ²
06 Fürdőszoba	4,90 m ²
07 WC	1,40 m ²
08 Közlekedő	5,50 m ²
Belső Tér	67,70 m ²
09 Erkély	11,60 m ²
Külső Tér	11,60 m ²


Teljes terület 79,30 m²

+36 20 285 1506


info@homoktovispark.hu
www.homoktovispark.hu

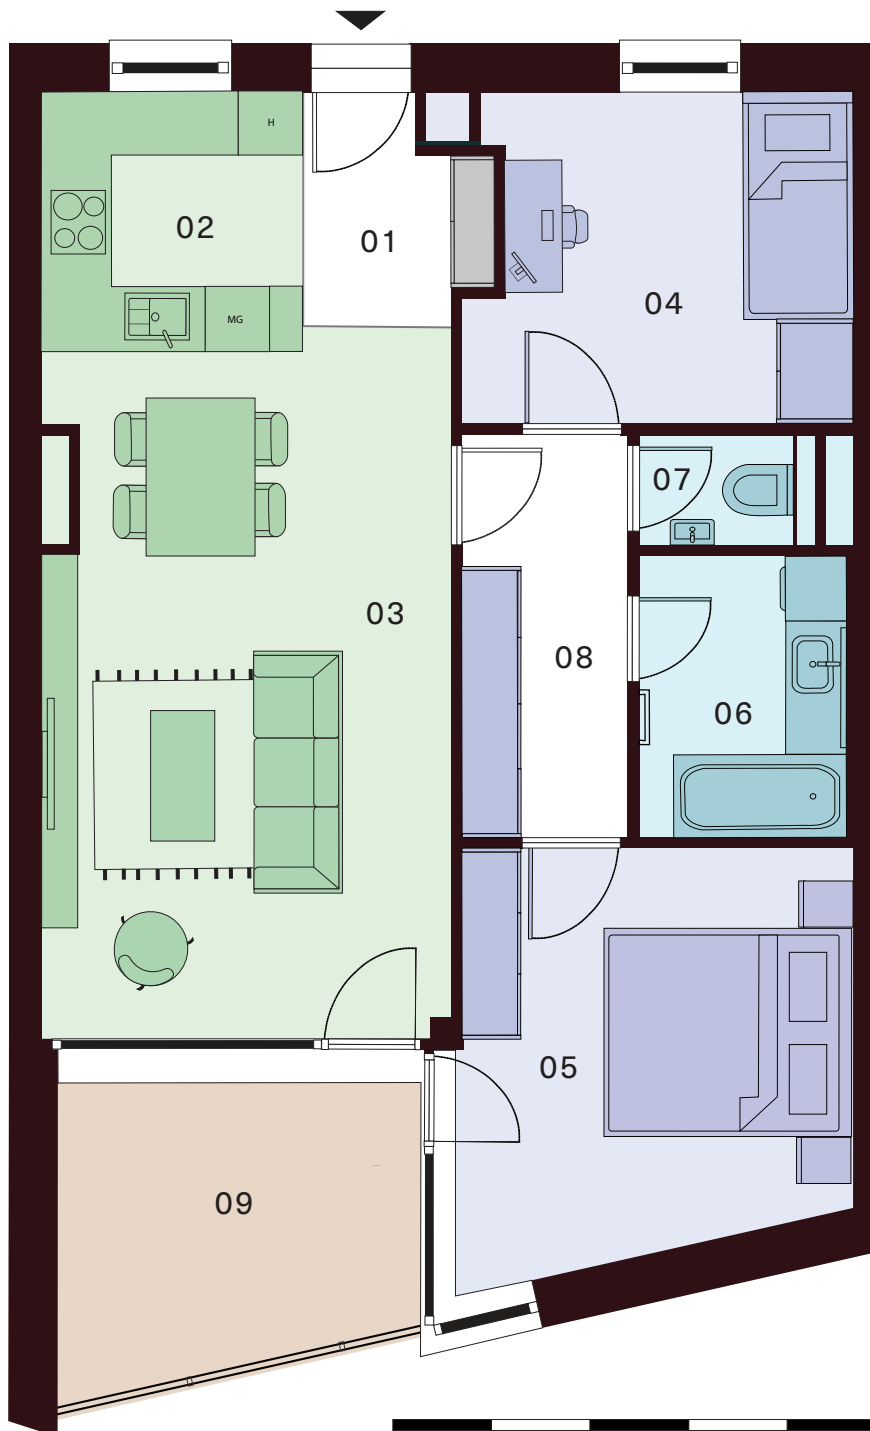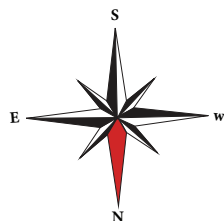

2. EMELET

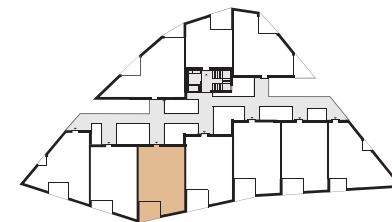

VÁSÁRLÁSI LEHETŐSÉG

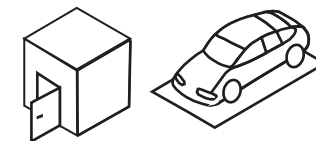

TÁROLÁS

PARKOLÁS
GARÁZS

Az alaprajz tájékoztató jellegű. A látványtervben szereplő bútorok és berendezések csak illusztrációk, azok nem képezik a kínálati ár részét. A megállapított méretektől a megvalósítás során a fejlesztő eltérhet. Az ingatlan teljes alapterülete tartalmazza a belső terek valamint a terasz/ loggia/erkély alapterületét.