



Homoktövis

PARK RESIDENCE

2.06 3 IZBOVÝ BYT



01 Predsieň	3,80 m ²
02 Kuchyňa	6,00 m ²
03 Obývačka	24,20 m ²
04 Izba	12,30 m ²
05 Spálňa	12,80 m ²
06 Kúpeľňa	5,00 m ²
07 WC	1,40 m ²
08 Chodba	5,60 m ²
Interiér	71,10 m ²

09 Balkón	10,20 m ²
Exteriér	10,20 m ²


Celková plocha bytu
81,30 m²

+36 20 285 1506


info@homoktovispark.hu
www.homoktovispark.hu

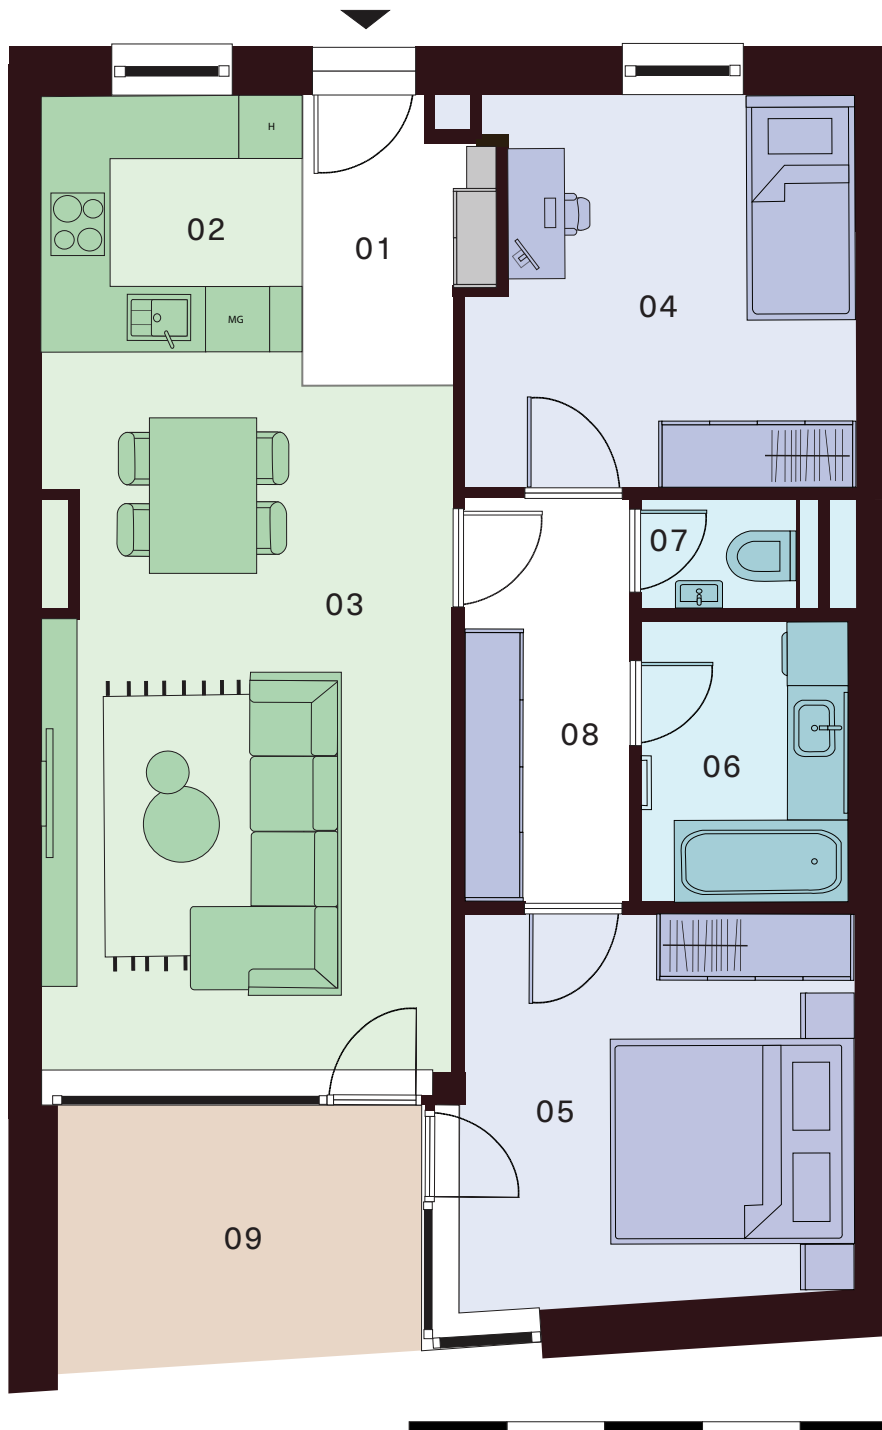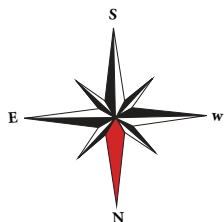

2. POSCHODIE

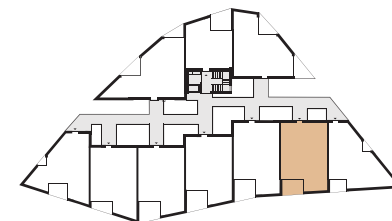

MOŽNOSŤ DOKÚPIŤ

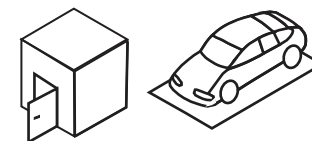

SKLADOVÝ
PRIESTOR

PARKOVACIE
MIESTO

Zmeny a úpravy vyhradené. Zariadenie a vybavenie bytu je len ilustračné, nie je súčasťou dodávky bytu. Uvedené rozmery sú predbežné a nemusia sa zhodovať s realizačným projektom. V predajnej ploche bytu je započítaná plocha vnútorných priečok, balkóna, lodžie alebo terasy.