




Homoktövis

PARK RESIDENCE

2. EMELET

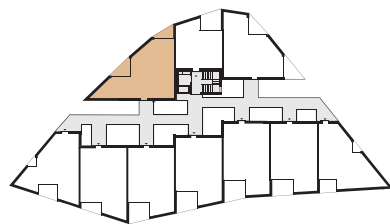

2.08 3 SZOBÁS LAKÁS


01 Eloszoba	3,70 m ²
02 Konyha	16,00 m ²
03 Nappali	19,20 m ²
04 Hálószoza	11,10 m ²
05 Szoba	10,40 m ²
06 Bejárható gardrób	5,00 m ²
07 Fürdőszoba	4,90 m ²
08 WC	2,50 m ²
09 Közlekedő	3,70 m ²
Belső Tér	76,50 m ²

10 Erkély	7,80 m ²
11 Erkély	5,30 m ²
Külső Tér	13,10 m ²

Teljes terület 89,60 m²

+36 20 285 1506


info@homoktovispark.hu
www.homoktovispark.hu

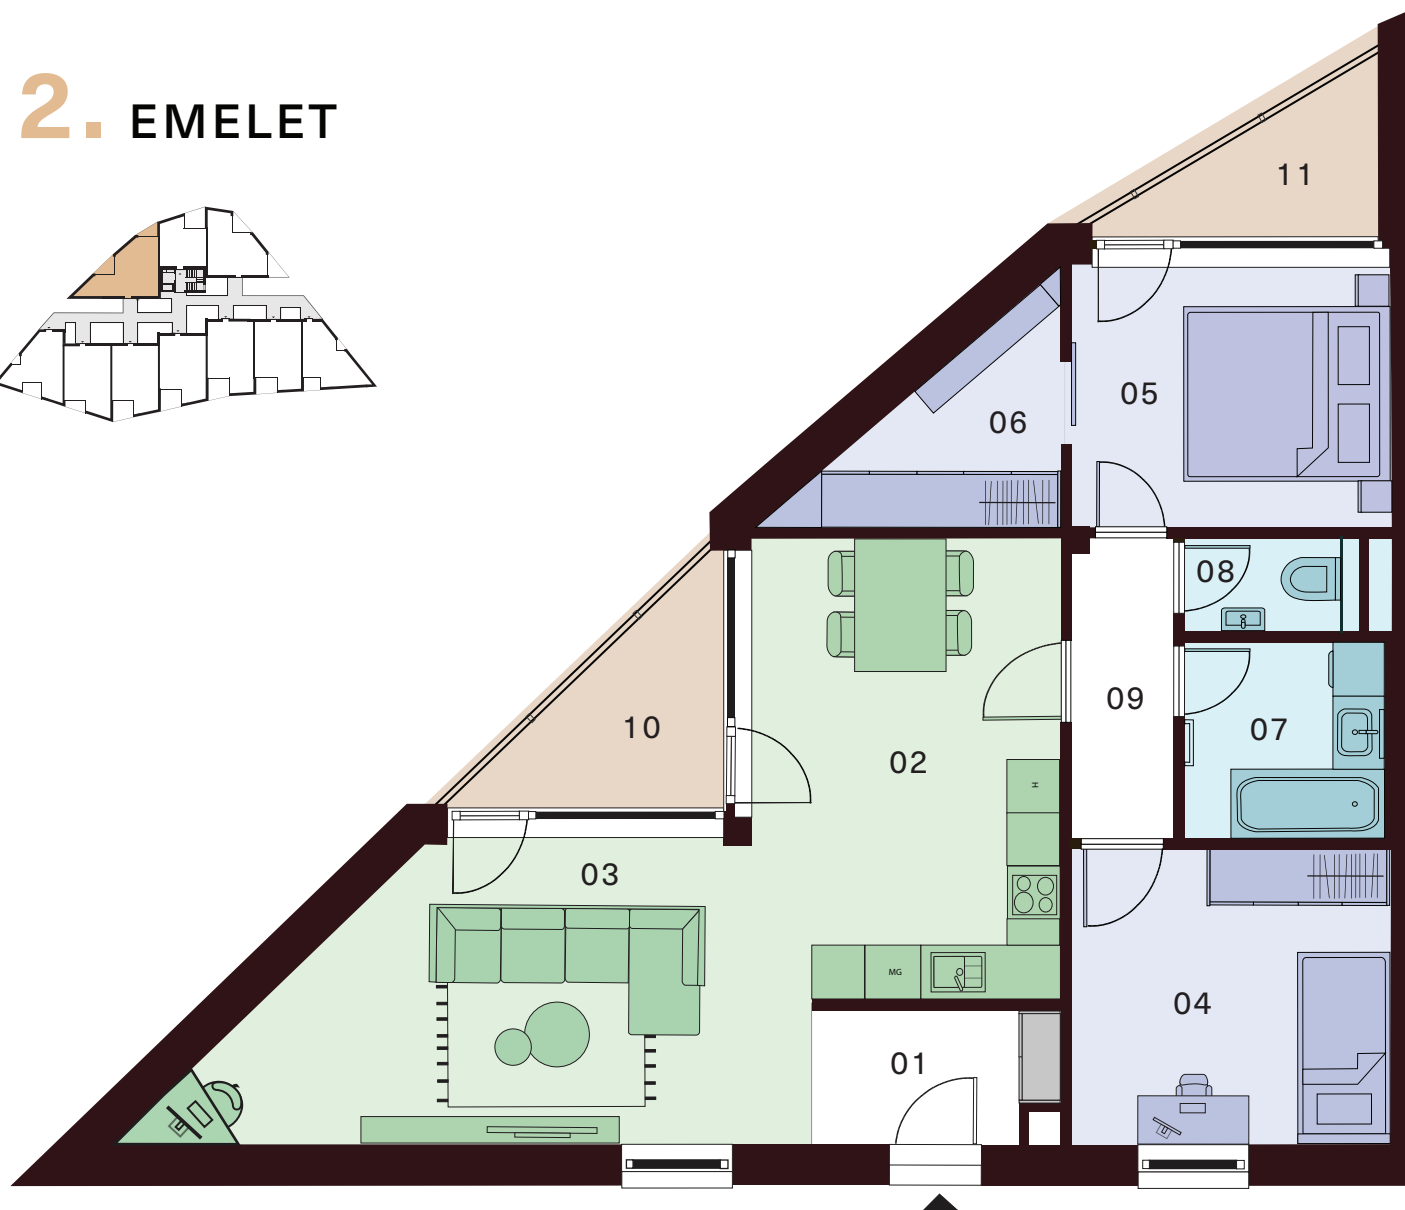

VÁSÁRLÁSI LEHETŐSÉG



TÁROLÁS

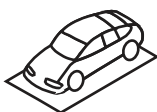

PARKOLÁS
GARÁZS

Az alaprajz tájékoztató jellegű. A látványtervben szereplő bútorok és berendezések csak illusztrációk, azok nem képezik a kínálati ár részét. A megállapított méretektől a megvalósítás során a fejlesztő eltérhet. Az ingatlan teljes alapterülete tartalmazza a belső terek valamint a terasz/ loggia/erkély alapterületét.

