



Homoktövis

PARK RESIDENCE

2.08 3 IZBOVÝ BYT



01 Predsieň	3, 70 m ²
02 Kuchyňa	16, 00 m ²
03 Obývačka	19, 20 m ²
04 Spálňa	11, 10 m ²
05 Izba	10, 40 m ²
06 Šatník	5, 00 m ²
07 Kúpeľňa	4, 90 m ²
08 WC	2, 50 m ²
09 Chodba	3, 70 m ²
Interiér	76, 50 m ²
10 Balkón	7, 80 m ²
11 Balkón	5, 30 m ²
Exteriér	13, 10 m ²

Celková plocha bytu
89, 60 m²

+36 20 285 1506

info@homoktovispark.hu
www.homoktovispark.hu


2. POSCHODIE

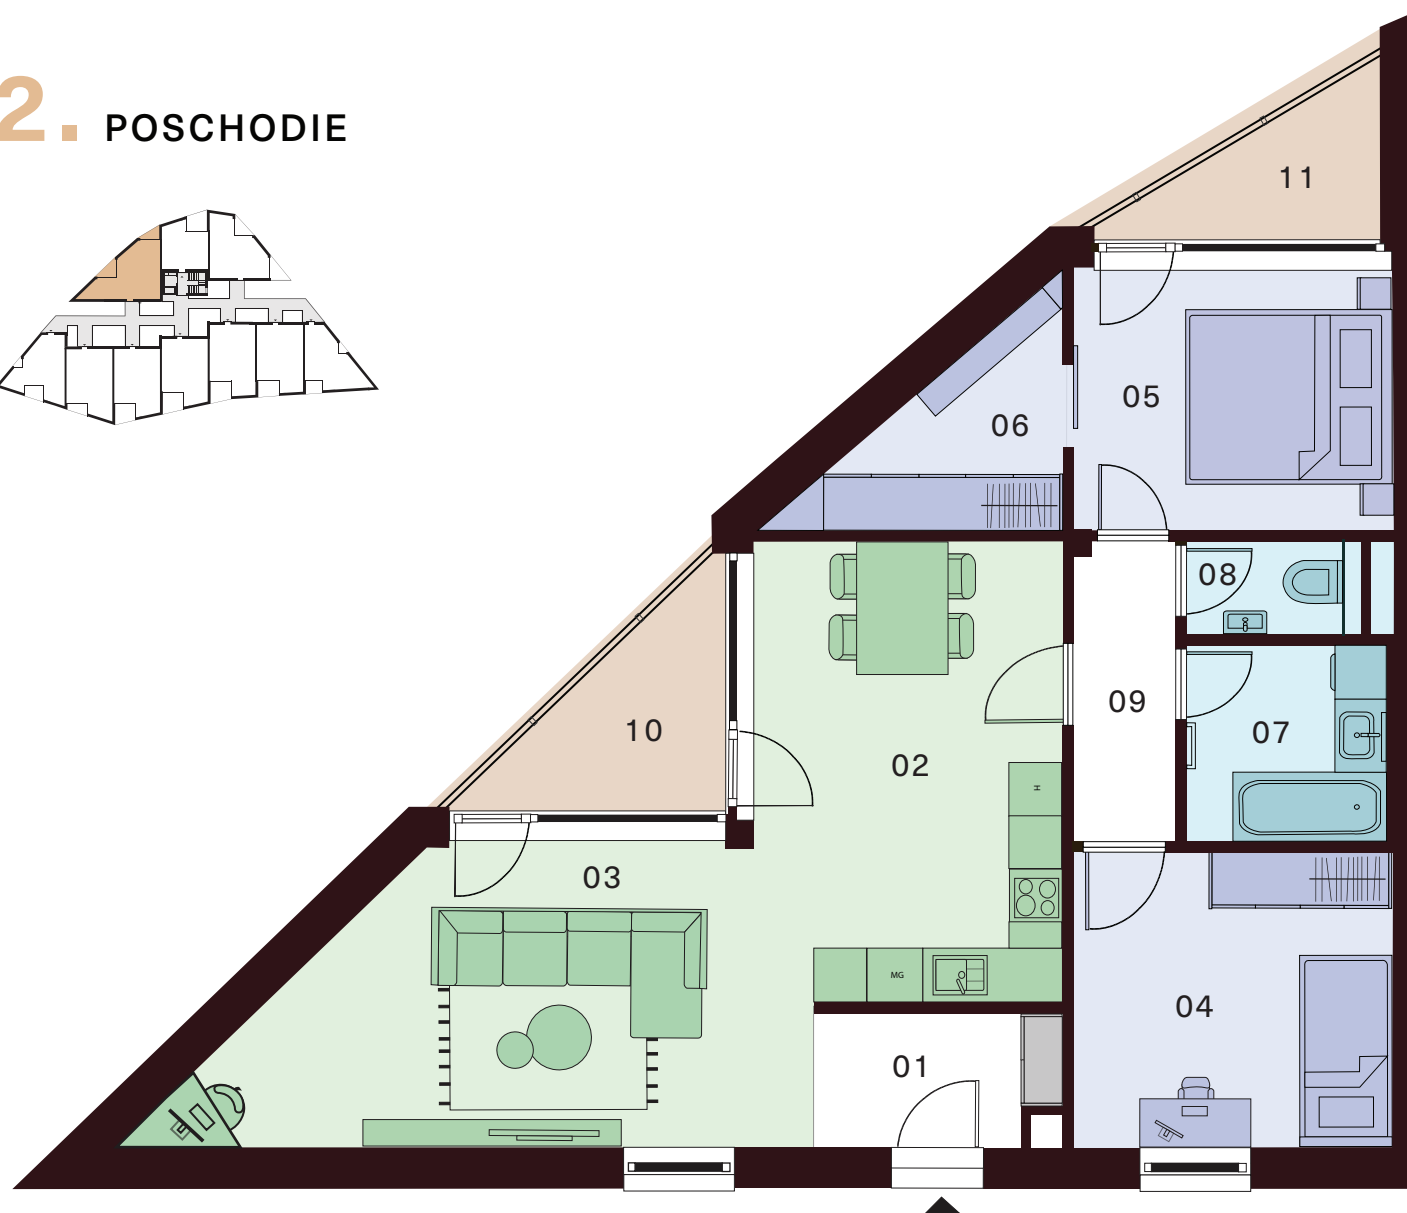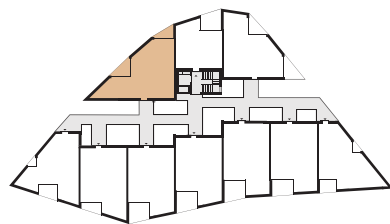

MOŽNOSŤ DOKÚPIŤ



SKLADOVÝ
PRIESTOR

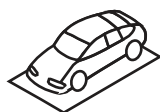

PARKOVACIE
MIESTO

Zmeny a úpravy vyhradené. Zariadenie a vybavenie bytu je len ilustračné, nie je súčasťou dodávky bytu. Uvedené rozmery sú predbežné a nemusia sa zhodovať s realizačným projektom. V predajnej ploche bytu je započítaná plocha vnútorných priečok, balkóna, lodžie alebo terasy.

