



Homoktövis

PARK RESIDENCE

2.09 2 SZOBÁS LAKÁS



01 Konyha	8,00 m ²
02 Nappali	18,40 m ²
03 Hálószoza	13,90 m ²
04 Fürdőszoba	5,50 m ²
05 WC	1,80 m ²
Belső Tér	51,00 m ²

06 Erkély	12,10 m ²
Külső Tér	12,10 m ²


Teljes terület 57,80 m²

+36 20 285 150

info@homoktovispark.hu
www.homoktovispark.hu

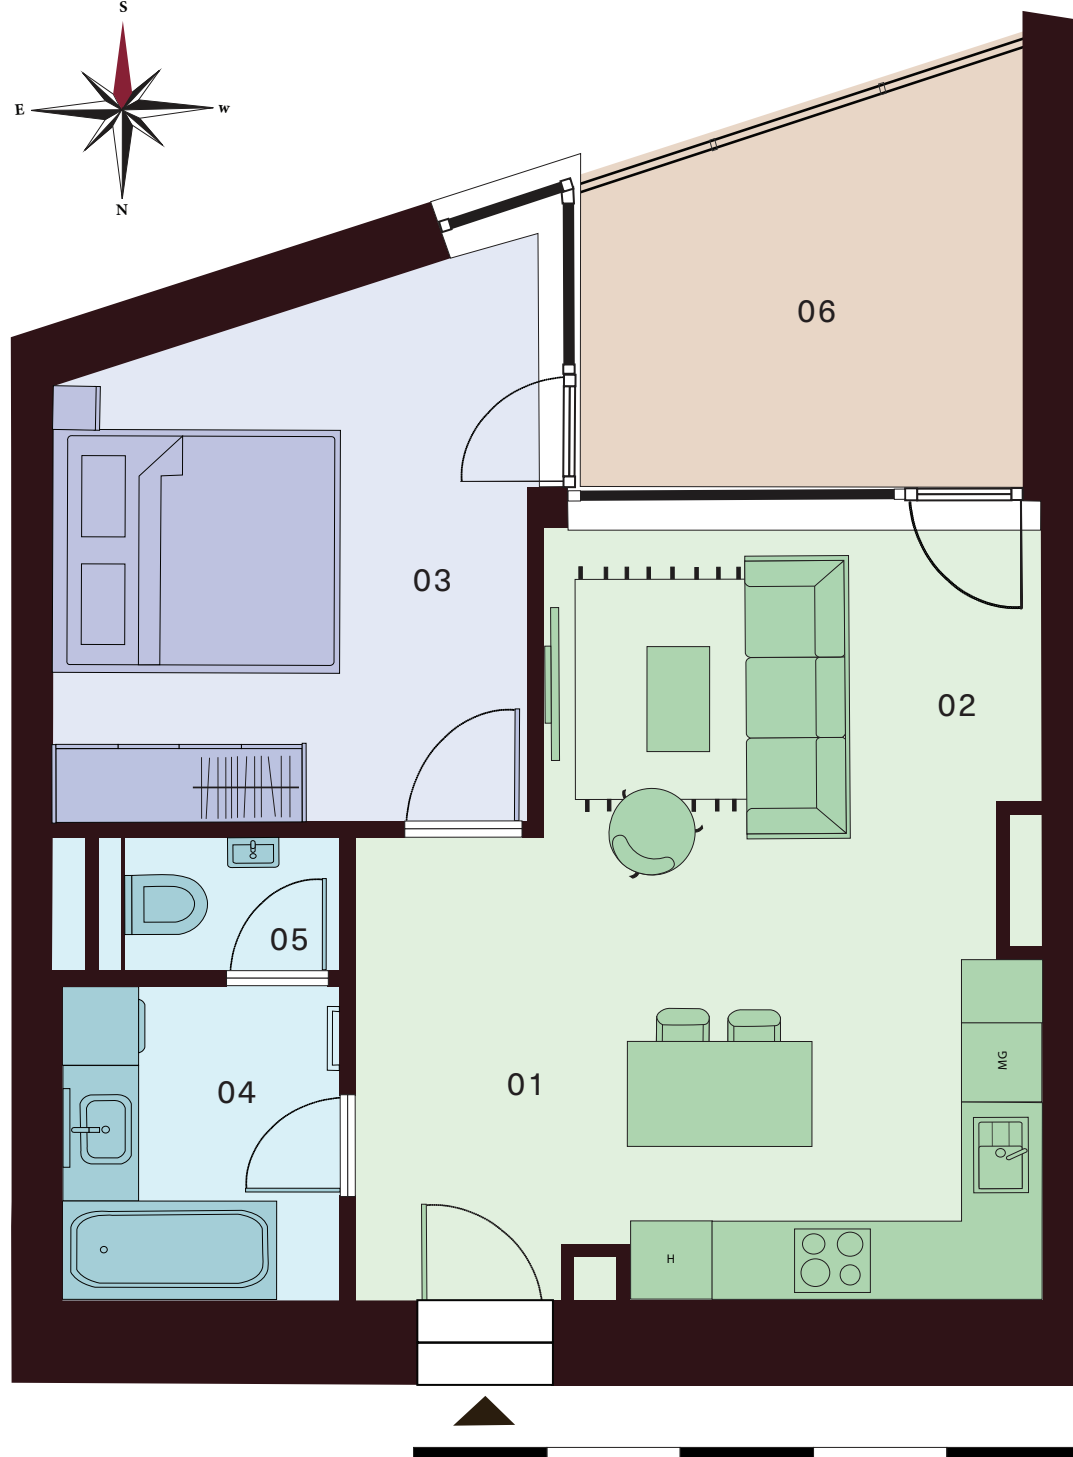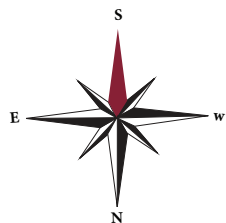


2. EMELET

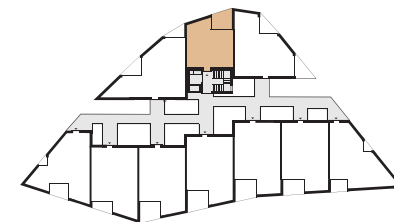

VÁSÁRLÁSI LEHETŐSÉG



TÁROLÁS

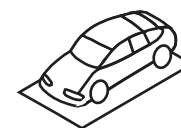

PARKOLÁS
GARÁZS

Az alaprajz tájékoztató jellegű. A látványtervben szereplő bútorok és berendezések csak illusztrációk, azok nem képezik a kínálati ár részét. A megállapított méretektől a megvalósítás során a fejlesztő eltérhet. Az ingatlan teljes alapterülete tartalmazza a belső terek valamint a terasz/ loggia/erkély alapterületét.