



Homoktövis

PARK RESIDENCE

2.09 2 IZBOVÝ BYT



01 Kuchyňa	8,00 m ²
02 Obývačka	18,40 m ²
03 Spálňa	13,90 m ²
04 Kúpeľňa	5,50 m ²
05 WC	1,80 m ²
Interiér	51,00 m ²

06 Balkón	12,10 m ²
Exteriér	12,10 m ²


Celková plocha bytu
57,80 m²

+36 20 285 150


info@homoktovispark.hu
www.homoktovispark.hu

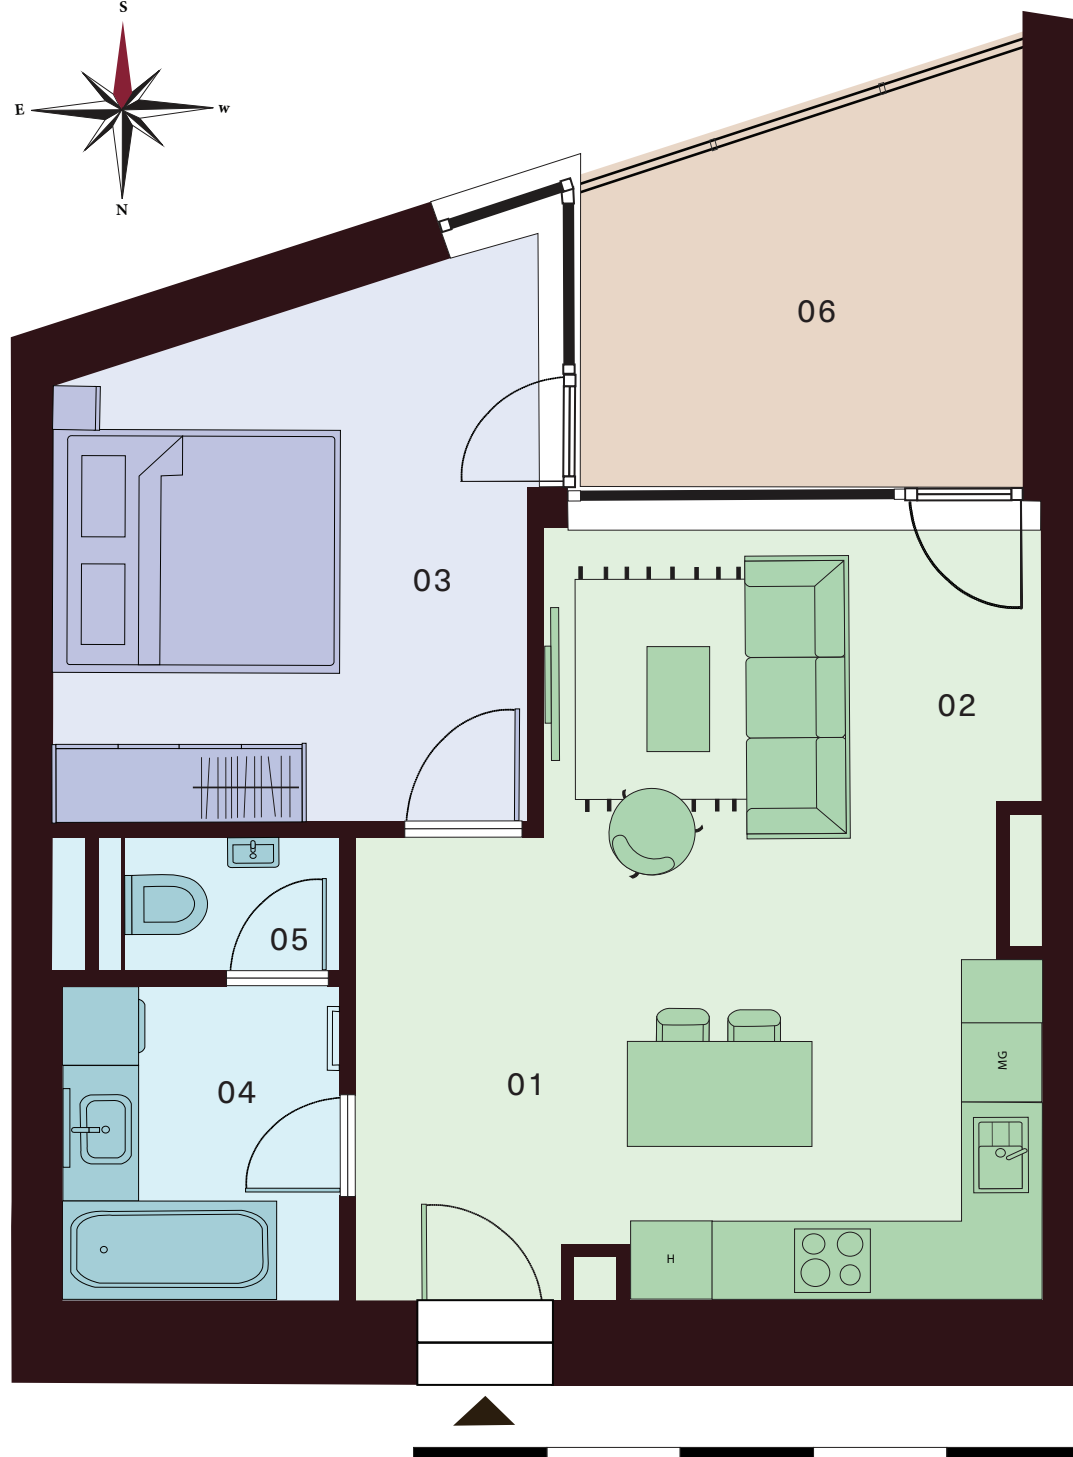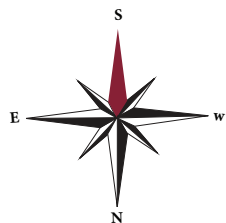

2. POSCHODIE

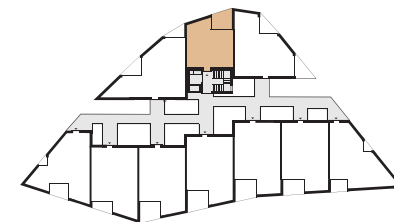

MOŽNOSŤ DOKÚPIŤ

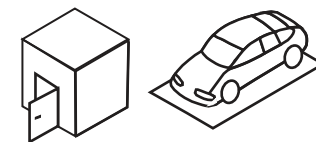

SKLADOVÝ
PRIESTOR

PARKOVACIE
MIESTO

Zmeny a úpravy vyhradené. Zariadenie a vybavenie bytu je len ilustračné, nie je súčasťou dodávky bytu. Uvedené rozmery sú predbežné a nemusia sa zhodovať s realizačným projektom. V predajnej ploche bytu je započítaná plocha vnútorných priečok, balkóna, lodžie alebo terasy.