



Homoktövis

PARK RESIDENCE


3.01 2 IZBOVÝ BYT

01 Predsieň	2,90 m ²
02 Kuchyňa	10,30 m ²
03 Obývačka	34,80 m ²
04 Spálňa	12,00 m ²
05 Kúpeľňa	3,60 m ²
06 WC	1,50 m ²
Interiér	65,10 m ²
07 Balkón	1,80 m ²
08 Balkón	6,70 m ²
Exteriér	8,50 m ²


Celková plocha bytu
73,60 m²

+36 20 285 1506

info@homoktovispark.hu
www.homoktovispark.hu

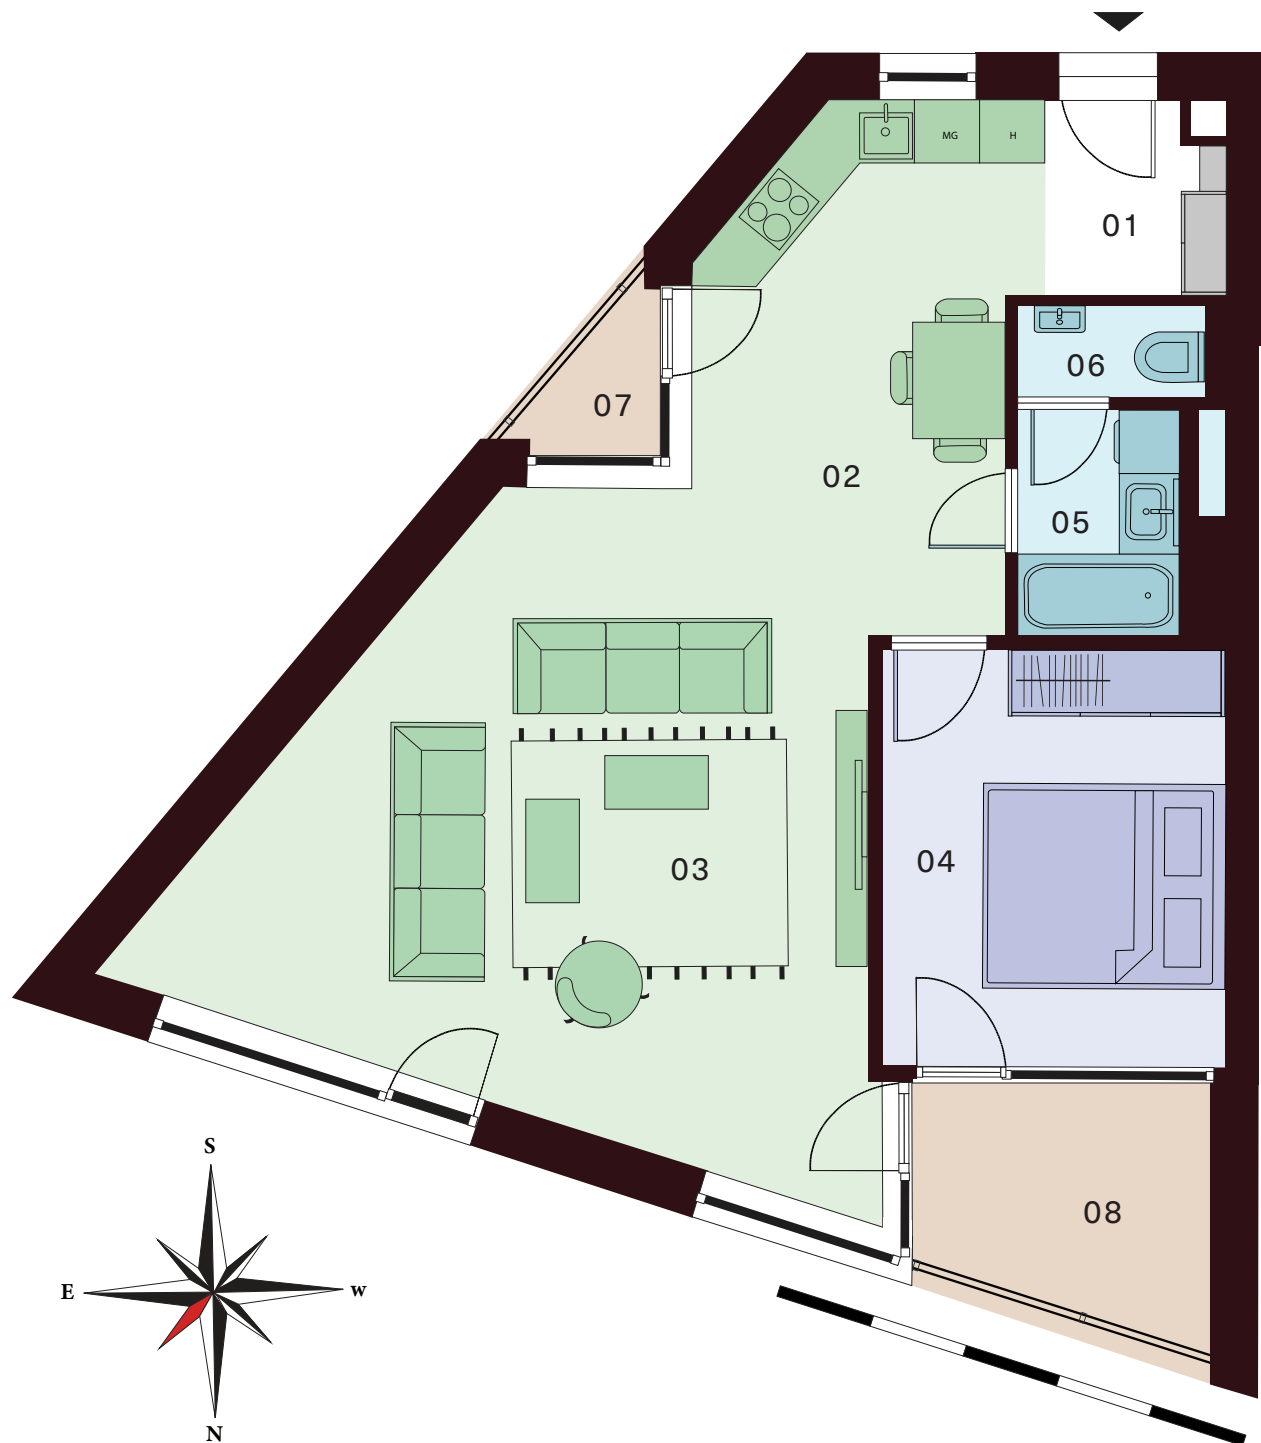


3. POSCHODIE

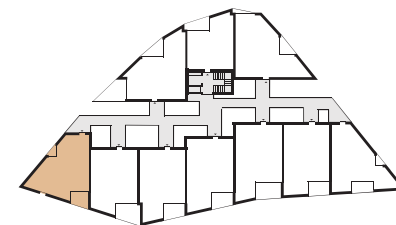

MOŽNOSŤ DOKÚPIŤ



SKLADOVÝ
PRIESTOR

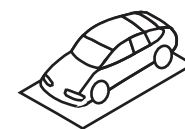

PARKOVACIE
MIESTO

Zmeny a úpravy vyhradené. Zariadenie a vybavenie bytu je len ilustračné, nie je súčasťou dodávky bytu. Uvedené rozmery sú predbežné a nemusia sa zhodovať s realizačným projektom. V predajnej ploche bytu je započítaná plocha vnútorných priečok, balkóna, lodžie alebo terasy.