



Homoktövis



PARK RESIDENCE

3.02 3 SZOBÁS LAKÁS


01 Eloszoba	3,70 m ²
02 Konyha	6,00 m ²
03 Nappali	22,50 m ²
04 Hálószoza	12,20 m ²
05 Szoba	9,80 m ²
06 Fürdőszoba	4,50 m ²
07 WC	1,40 m ²
08 Közlekedő	5,20 m ²
Belső Tér	65,30 m ²
09 Erkély	11,40 m ²
Külső Tér	11,40 m ²
Teljes terület	76,70 m²

+36 20 285 1506


info@homoktovispark.hu
www.homoktovispark.hu

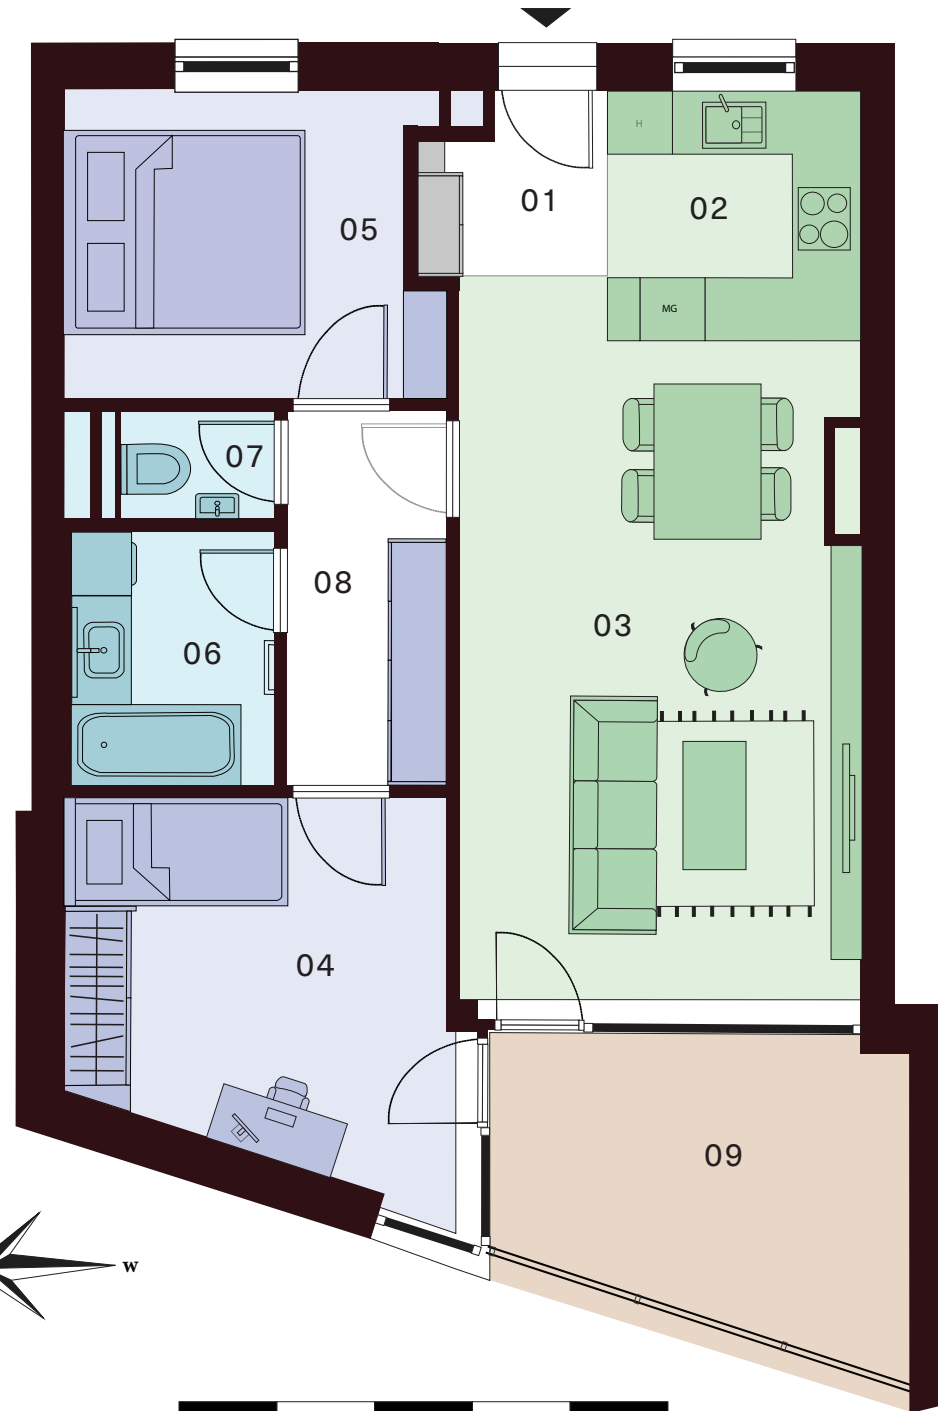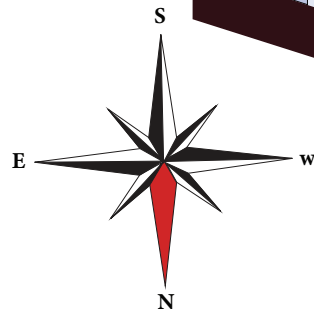

3. EMELET

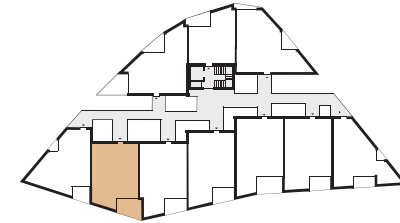

VÁSÁRLÁSI LEHETŐSÉG

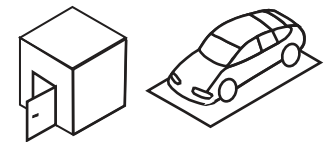

TÁROLÁS

PARKOLÁS
GARÁZS

Az alaprajz tájékoztató jellegű. A látványtervben szereplő bútorok és berendezések csak illusztrációk, azok nem képezik a kínálati ár részét. A megállapított méretektől a megvalósítás során a fejlesztő eltérhet. Az ingatlan teljes alapterülete tartalmazza a belső terek valamint a terasz/ loggia/erkély alapterületét.