



Homoktövis

PARK RESIDENCE



3.02 3 IZBOVÝ BYT

01 Predsieň	3,70 m ²
02 Kuchyňa	6,00 m ²
03 Obývačka	22,50 m ²
04 Spálňa	12,20 m ²
05 Izba	9,80 m ²
06 Kúpeľňa	4,50 m ²
07 WC	1,40 m ²
08 Chodba	5,20 m ²
Interiér	65,30 m ²
09 Balkón	11,40 m ²
Exteriér	11,40 m ²


Celková plocha bytu
76,70 m²

+36 20 285 1506


info@homoktovispark.hu
www.homoktovispark.hu

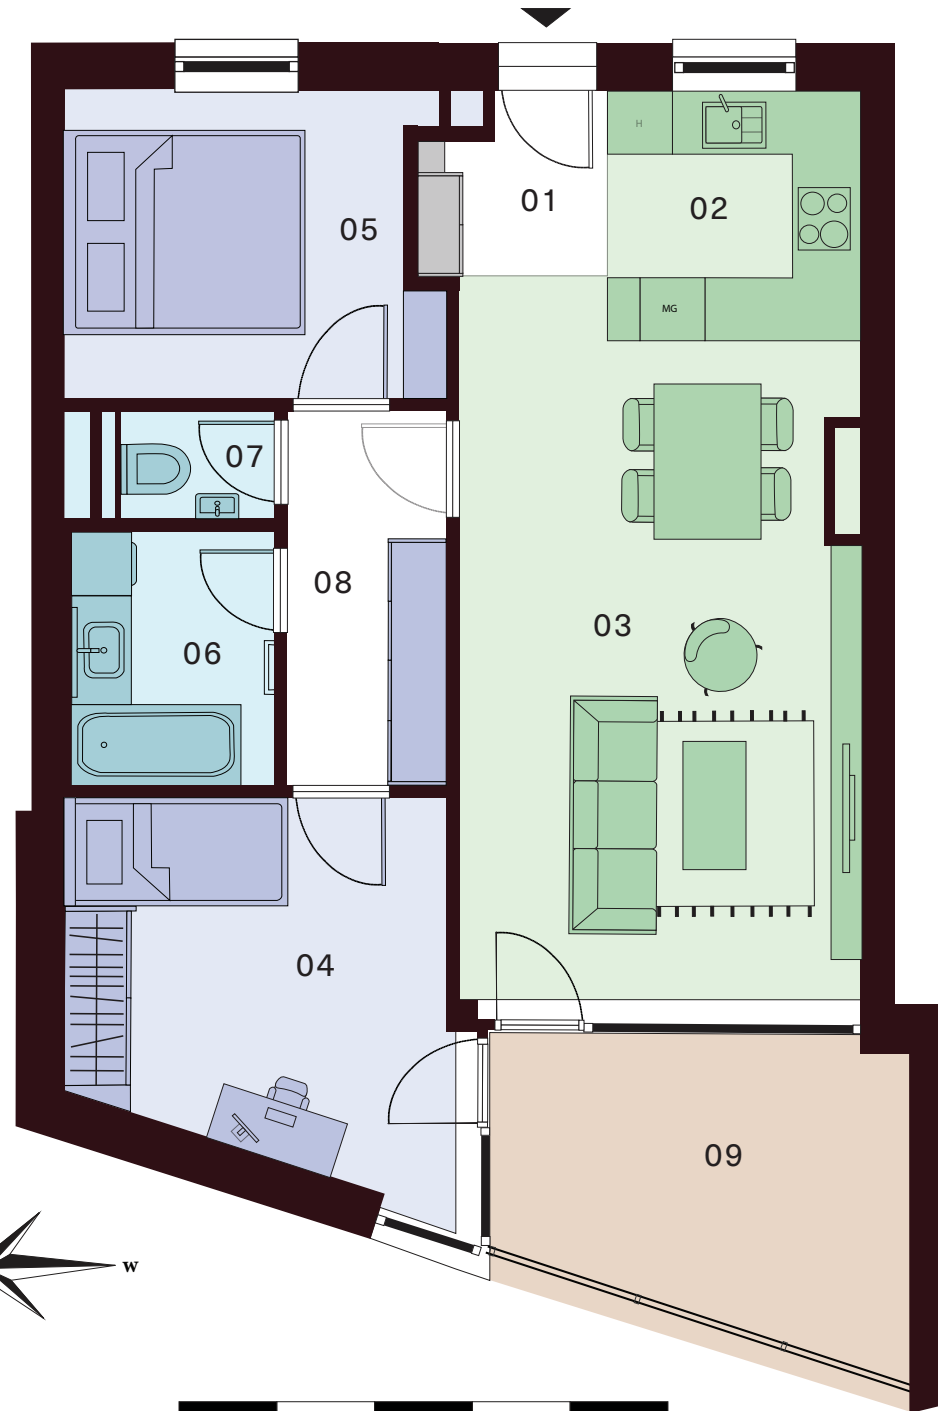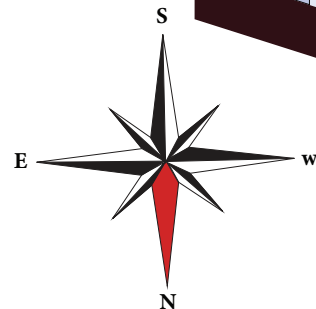

3. POSCHODIE

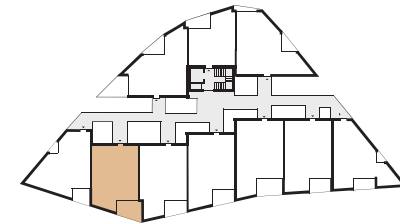

MOŽNOSŤ DOKÚPIŤ

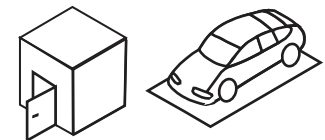

SKLADOVÝ
PRIESTOR

PARKOVACIE
MIESTO

Zmeny a úpravy vyhradené. Zariadenie a vybavenie bytu je len ilustračné, nie je súčasťou dodávky bytu. Uvedené rozmery sú predbežné a nemusia sa zhodovať s realizačným projektom. V predajnej ploche bytu je započítaná plocha vnútorných priečok, balkóna, lodžie alebo terasy.