

## 3.05 3 IZBOVÝ BYT

|             |                      |
|-------------|----------------------|
| 01 Predsieň | 3,80 m <sup>2</sup>  |
| 02 Kuchyňa  | 6,00 m <sup>2</sup>  |
| 03 Obývačka | 24,50 m <sup>2</sup> |
| 04 Izba     | 12,30 m <sup>2</sup> |
| 05 Spálňa   | 14,90 m <sup>2</sup> |
| 06 Kúpeľňa  | 4,90 m <sup>2</sup>  |
| 07 WC       | 1,40 m <sup>2</sup>  |
| 08 Chodba   | 5,50 m <sup>2</sup>  |

Interiér 73,30 m<sup>2</sup>



09 Balkón 10,90 m<sup>2</sup>

Exteriér 10,90 m<sup>2</sup>


**Celková plocha bytu**  
**84,20 m<sup>2</sup>**

**+36 20 285 1506**


info@homoktovispark.hu  
www.homoktovispark.hu

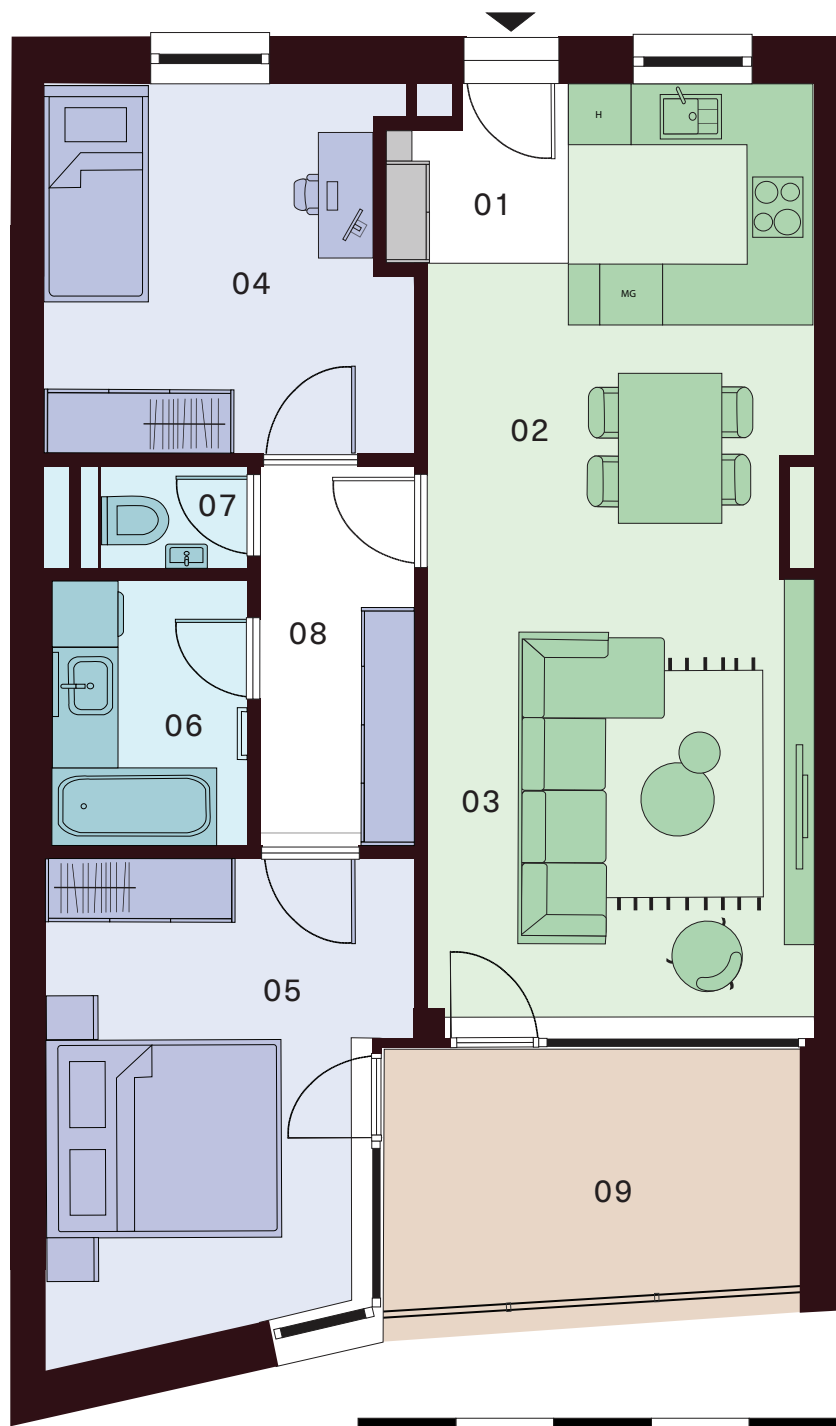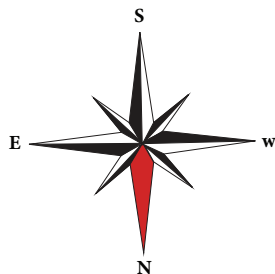

## 3. POSCHODIE

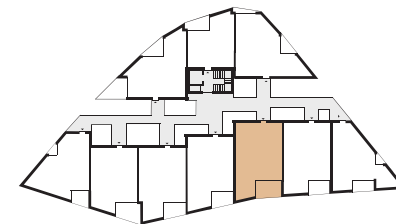

### MOŽNOSŤ DOKÚPIŤ

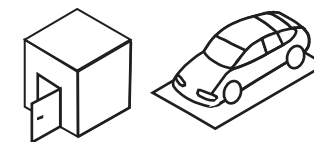

SKLADOVÝ  
PRIESTOR

PARKOVACIE  
MIESTO

Zmeny a úpravy vyhradené. Zariadenie a vybavenie bytu je len ilustračné, nie je súčasťou dodávky bytu. Uvedené rozmery sú predbežné a nemusia sa zhodovať s realizačným projektom. V predajnej ploche bytu je započítaná plocha vnútorných priečok, balkóna, lodžie alebo terasy.