



3.06 3 SZOBÁS LAKÁS

01 Eloszoba	3,80 m ²
02 Konyha	6,00 m ²
03 Nappali	24,20 m ²
04 Szoba	12,30 m ²
05 Hálószoza	13,70 m ²
06 Fürdőszoba	5,00 m ²
07 WC	1,40 m ²
08 Közlekedő	5,60 m ²
Belső Tér	72,00 m²
09 Erkély	7,60 m ²
Külső Tér	7,60 m²


Teljes terület 79,60 m²

+36 20 285 1506

info@homoktovispark.hu
www.homoktovispark.hu

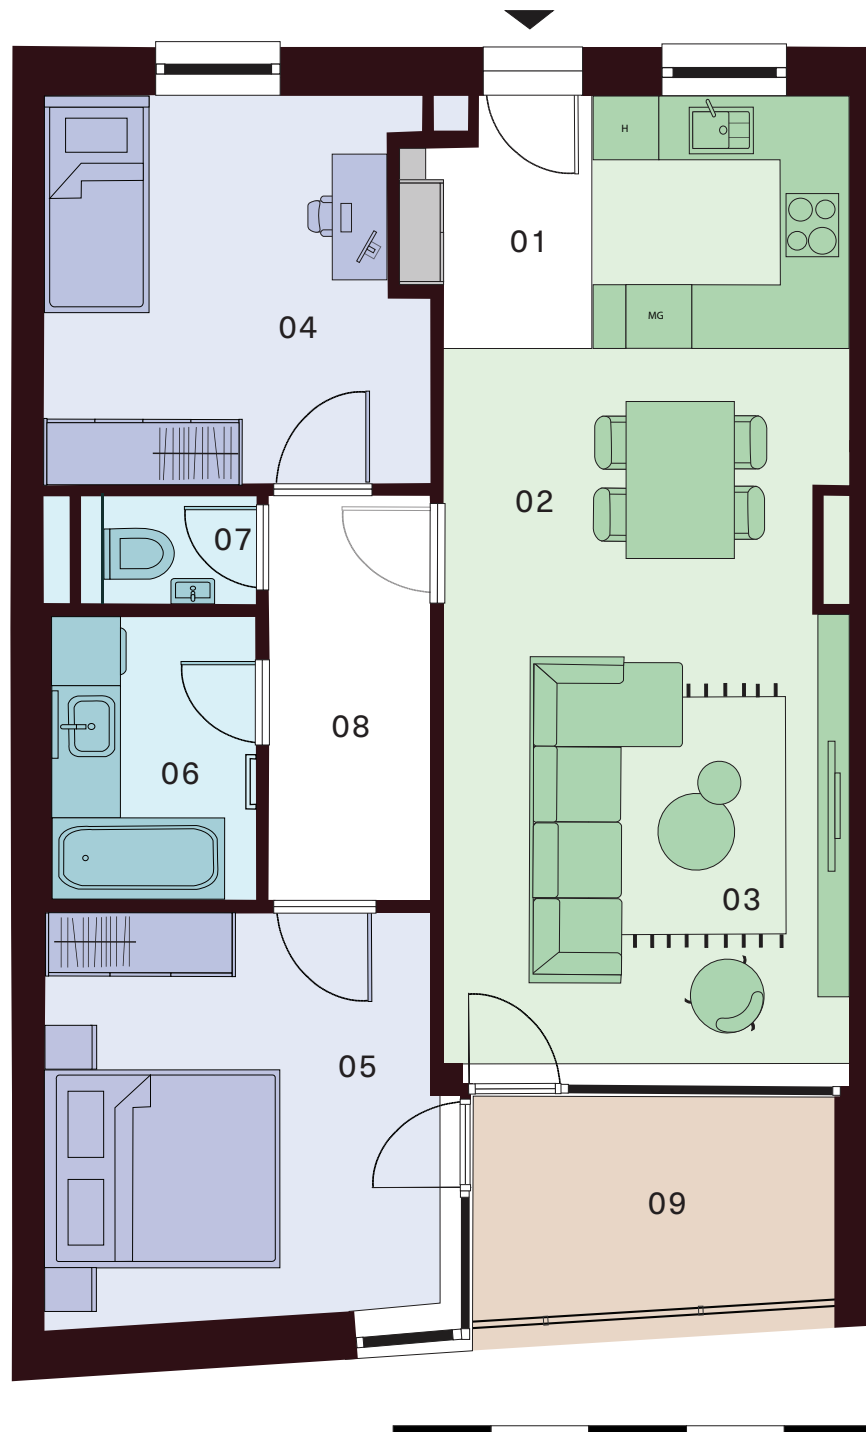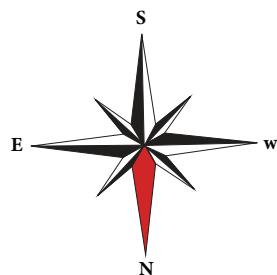


3. EMELET

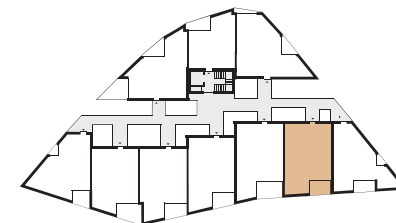

VÁSÁRLÁSI LEHETŐSÉG



TÁROLÁS

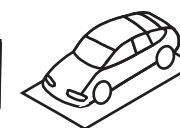

PARKOLÁS
GARÁZS

Az alaprajz tájékoztató jellegű. A látványtervben szereplő bútorok és berendezések csak illusztrációk, azok nem képezik a kínálati ár részét. A megállapított méretektől a megvalósítás során a fejlesztő eltérhet. Az ingatlan teljes alapterülete tartalmazza a belső terek valamint a terasz/loggia/erkély alapterületét.