



# Homoktövis

PARK RESIDENCE



## 3.06 3 IZBOVÝ BYT

|             |                      |
|-------------|----------------------|
| 01 Predsieň | 3,80 m <sup>2</sup>  |
| 02 Kuchyňa  | 6,00 m <sup>2</sup>  |
| 03 Obývačka | 24,20 m <sup>2</sup> |
| 04 Izba     | 12,30 m <sup>2</sup> |
| 05 Spálňa   | 13,70 m <sup>2</sup> |
| 06 Kúpeľňa  | 5,00 m <sup>2</sup>  |
| 07 WC       | 1,40 m <sup>2</sup>  |
| 08 Chodba   | 5,60 m <sup>2</sup>  |
| Interiér    | 72,00 m <sup>2</sup> |
| 09 Balkón   | 7,60 m <sup>2</sup>  |
| Exteriér    | 7,60 m <sup>2</sup>  |


**Celková plocha bytu**  
**79,60 m<sup>2</sup>**

**+36 20 285 1506**


info@homoktovispark.hu  
www.homoktovispark.hu

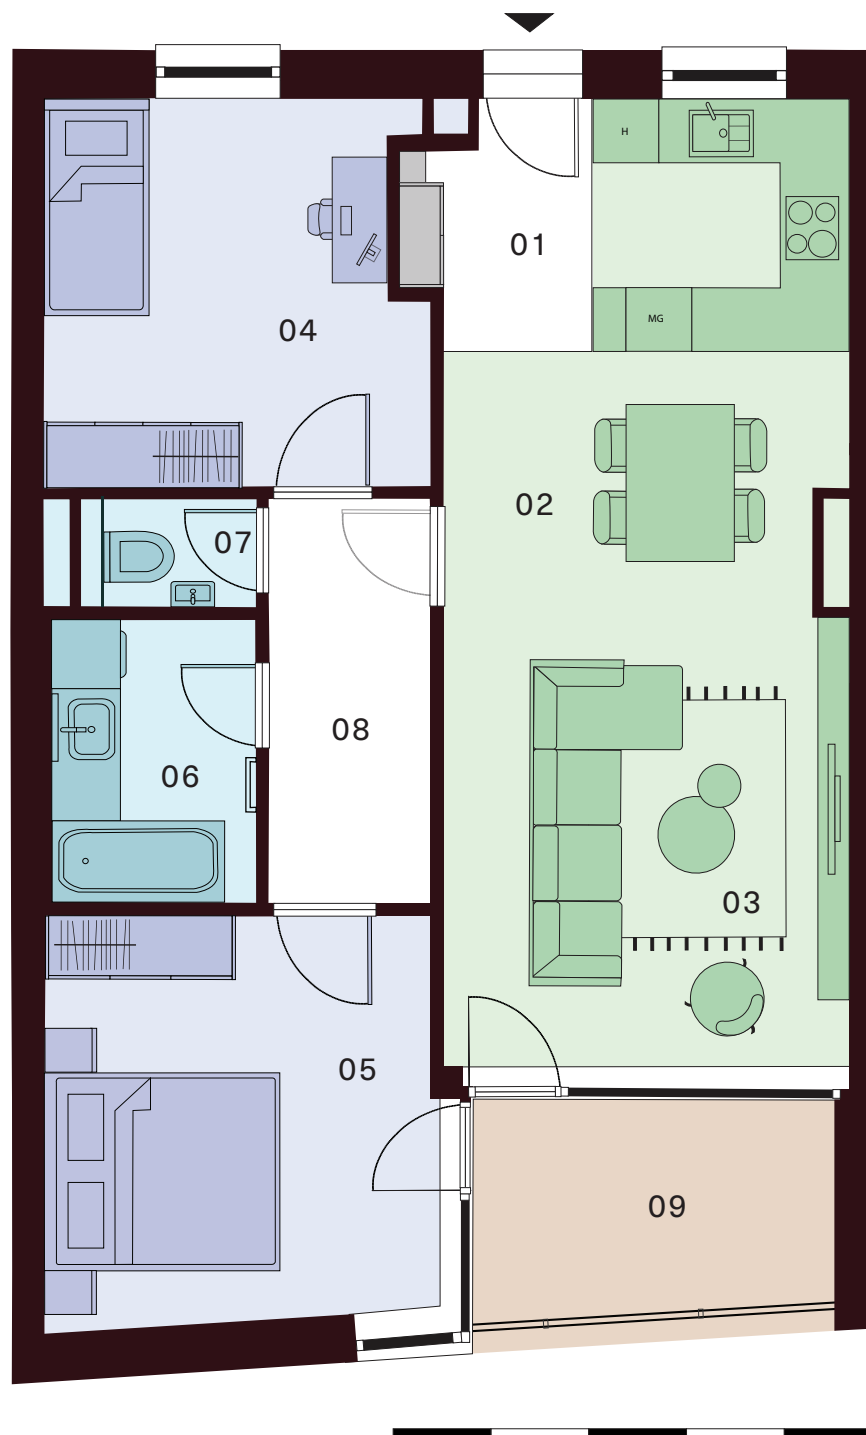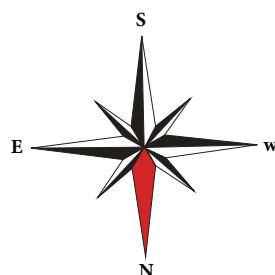

## 1. POSCHODIE

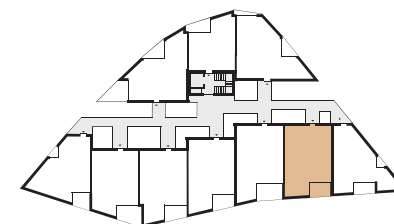

### MOŽNOSŤ DOKÚPIŤ

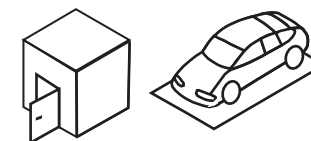

**SKLADOVÝ PRIESTOR** **PARKOVACIE MIESTO**

Zmeny a úpravy vyhradené. Zariadenie a vybavenie bytu je len ilustračné, nie je súčasťou dodávky bytu. Uvedené rozmery sú predbežné a nemusia sa zhodovať s realizačným projektom. V predajnej ploche bytu je započítaná plocha vnútorných priečok, balkóna, lodžie alebo terasy.