




# Homoktövis

PARK RESIDENCE


## 3. EMELET

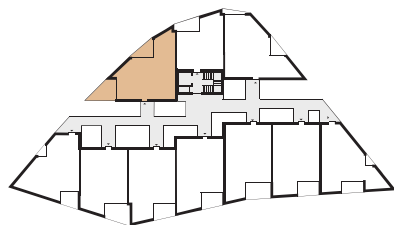

### 3.08 3 SZOBÁS LAKÁS

|               |                      |
|---------------|----------------------|
| 01 Eloszoba   | 3,70 m <sup>2</sup>  |
| 02 Konyha     | 7,00 m <sup>2</sup>  |
| 03 Nappali    | 23,20 m <sup>2</sup> |
| 04 Szoba      | 11,10 m <sup>2</sup> |
| 05 Hálószoza  | 12,70 m <sup>2</sup> |
| 06 Fürdőszoba | 4,40 m <sup>2</sup>  |
| 07 WC         | 1,60 m <sup>2</sup>  |
| 08 Közlekedő  | 3,90 m <sup>2</sup>  |
| Belső Tér     | 67,60 m <sup>2</sup> |
| 09 Erkély     | 6,30 m <sup>2</sup>  |
| 10 Erkély     | 12,90 m <sup>2</sup> |
| Külső Tér     | 19,20 m <sup>2</sup> |

**Teljes terület 86,80 m<sup>2</sup>**

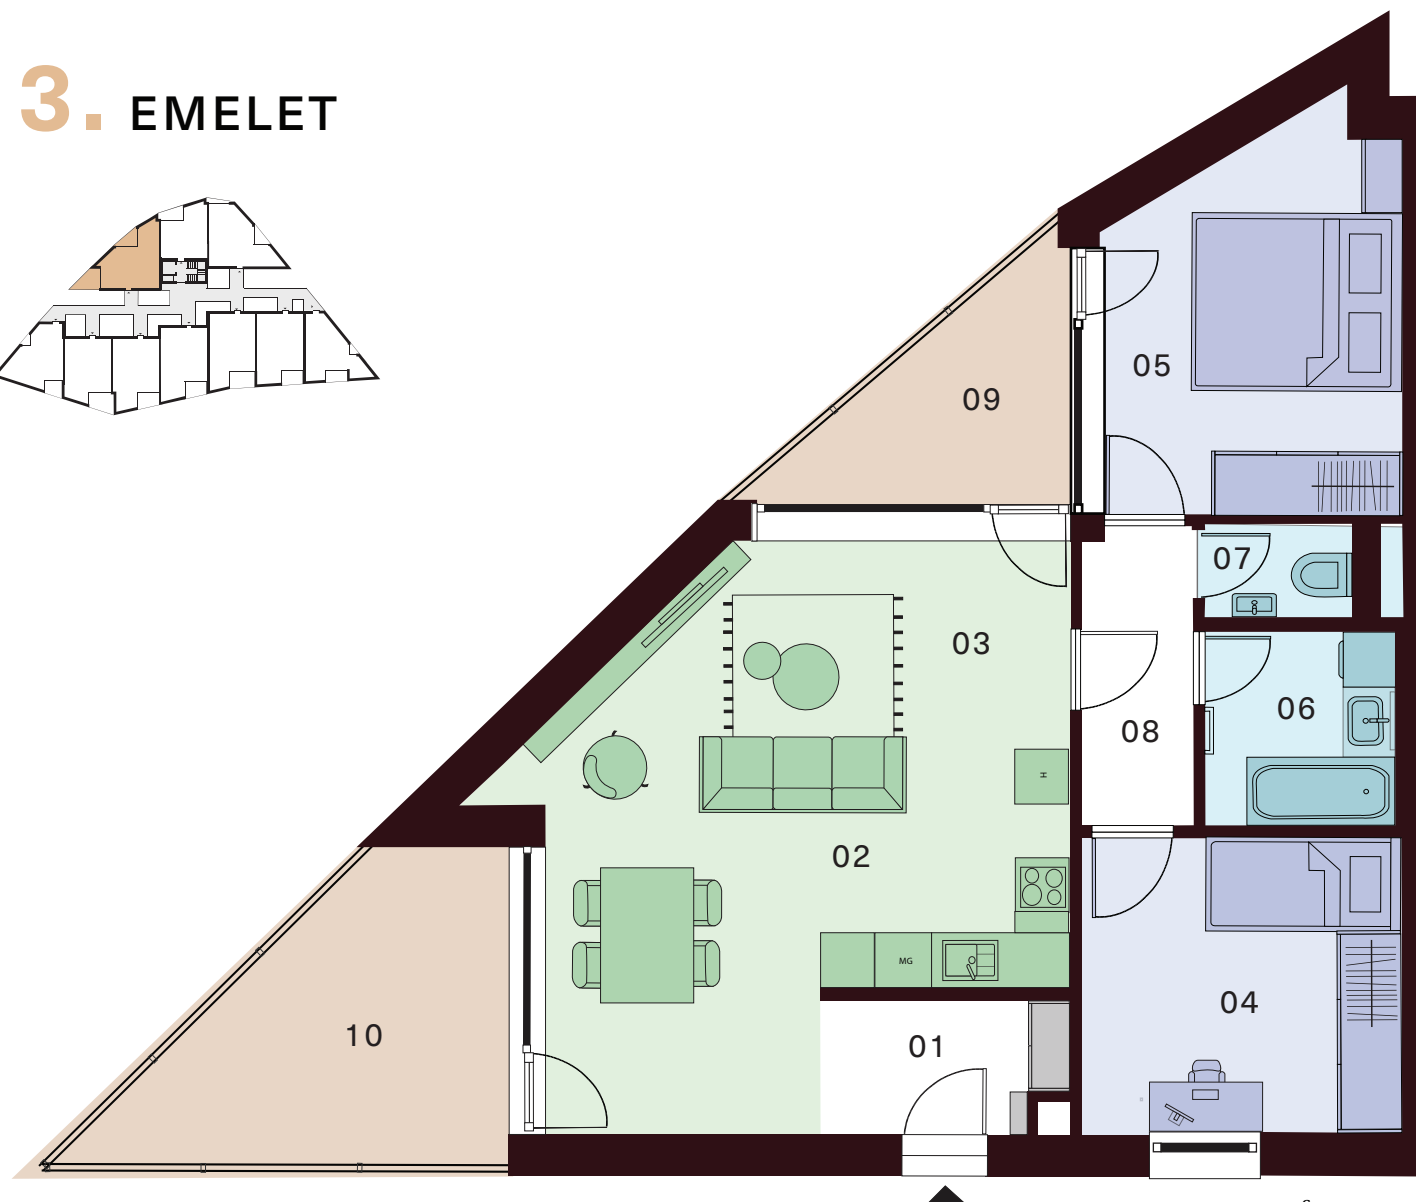

### VÁSÁRLÁSI LEHETŐSÉG




TÁROLÁS



PARKOLÁS  
GARÁZS

Az alaprajz tájékoztató jellegű. A látványtervben szereplő bútorok és berendezések csak illusztrációk, azok nem képezik a kínálati ár részét. A megállapított méretektől a megvalósítás során a fejlesztő eltérhet. Az ingatlan teljes alapterülete tartalmazza a belső terek valamint a terasz/loggia/erkély alapterületét.

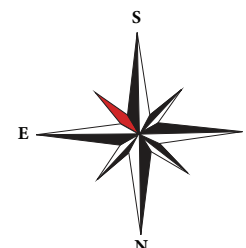

**+36 20 285 1506**

info@homoktovispark.hu  
www.homoktovispark.hu