

3.10 3 IZBOVÝ BYT

01 Predsieň	3,30 m ²
02 Kuchyňa	6,50 m ²
03 Obývačka	23,80 m ²
04 Spálňa	12,00 m ²
05 Šatník	5,10 m ²
06 Izba	10,60 m ²
07 Kúpeľňa	5,30 m ²
08 WC	1,60 m ²
09 Chodba	5,50 m ²
Interiér	73,70 m ²



10 Balkón	2,10 m ²
11 Balkón	4,60 m ²
Exteriér	6,70 m ²

Celková plocha bytu
80,40 m²

+36 20 285 1506

info@homoktovispark.hu
www.homoktovispark.hu


3. POSCHODIE

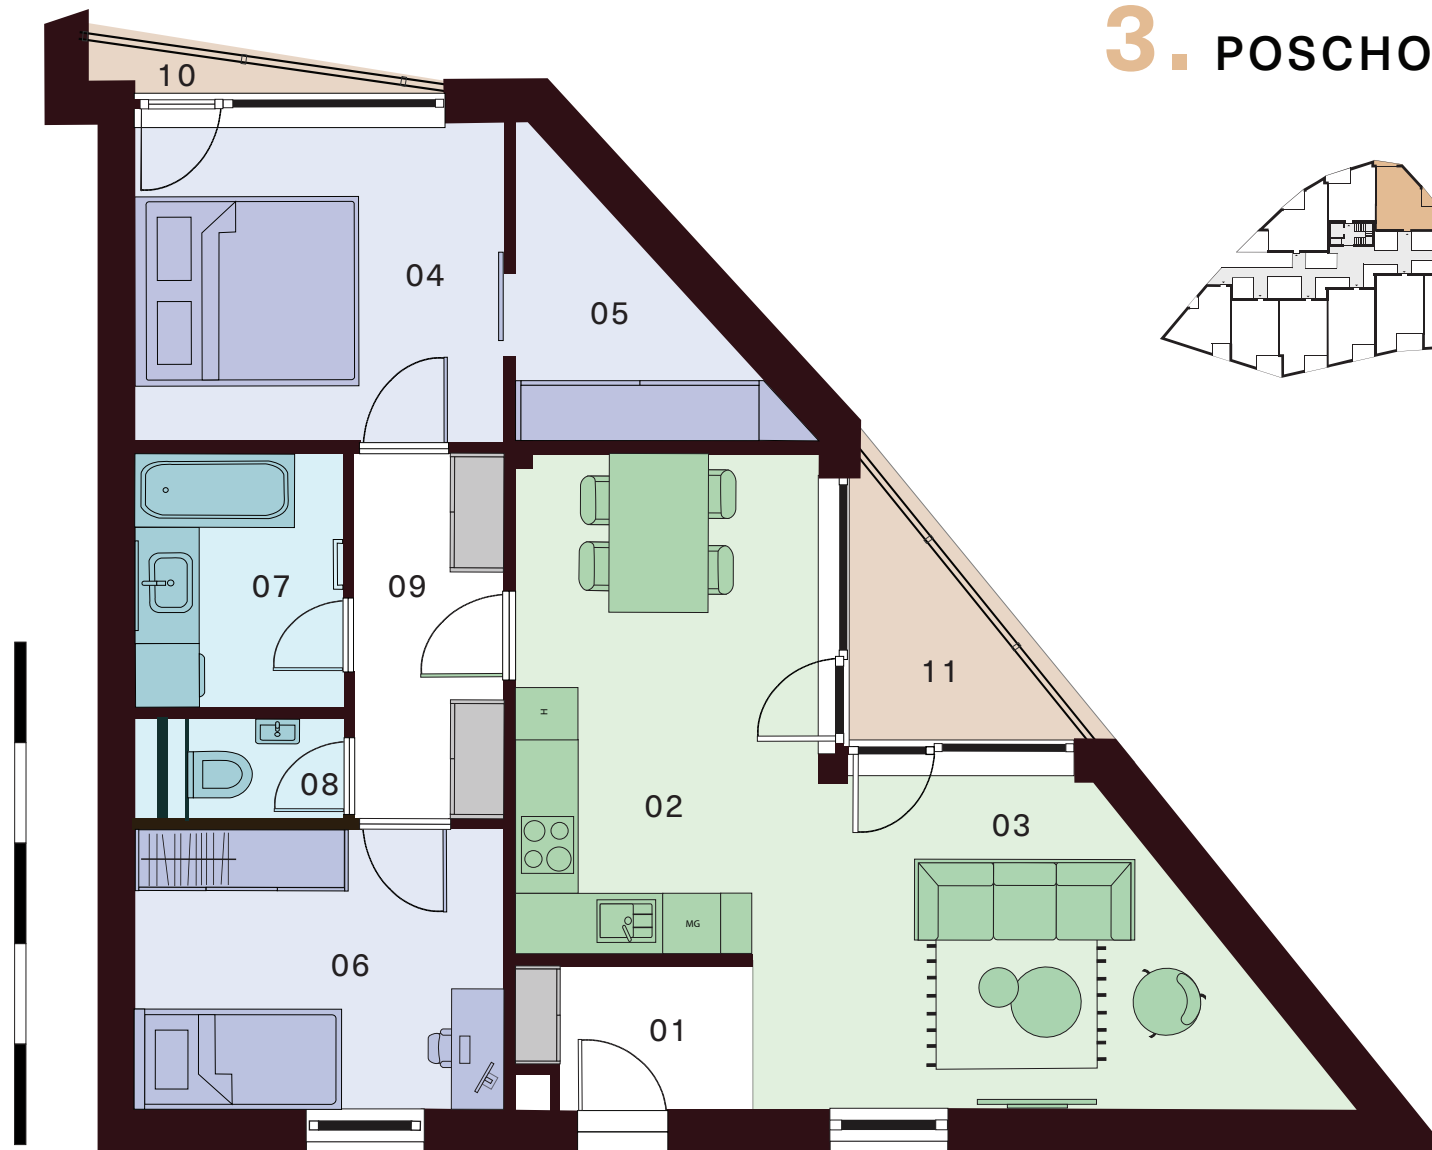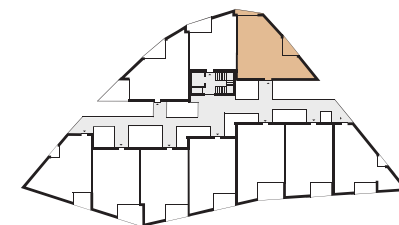

MOŽNOSŤ DOKÚPIŤ



SKLADOVÝ
PRIESTOR

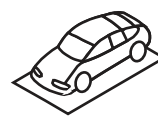

PARKOVACIE
MIESTO

Zmeny a úpravy vyhradené. Zariadenie a vybavenie bytu je len ilustračné, nie je súčasťou dodávky bytu. Uvedené rozmery sú predbežné a nemusia sa zhodovať s realizačným projektom. V predajnej ploche bytu je započítaná plocha vnútorných priečok, balkóna, lodžie alebo terasy.

