



Homoktövis

PARK RESIDENCE

4.02 3 SZOBÁS LAKÁS

01 Konyha	7,00 m ²
02 Nappali	17,70 m ²
03 Hálószoza	15,70 m ²
04 Szoba	10,30 m ²
05 Fürdőszoba	4,70 m ²
06 WC	1,40 m ²
07 Közlekedő	5,40 m ²

Belső Tér 62,20 m²


08 Erkély 11,80 m²

Külső Tér 11,80 m²


Teljes terület 74,00 m²

+36 20 285 1506

info@homoktovispark.hu
www.homoktovispark.hu

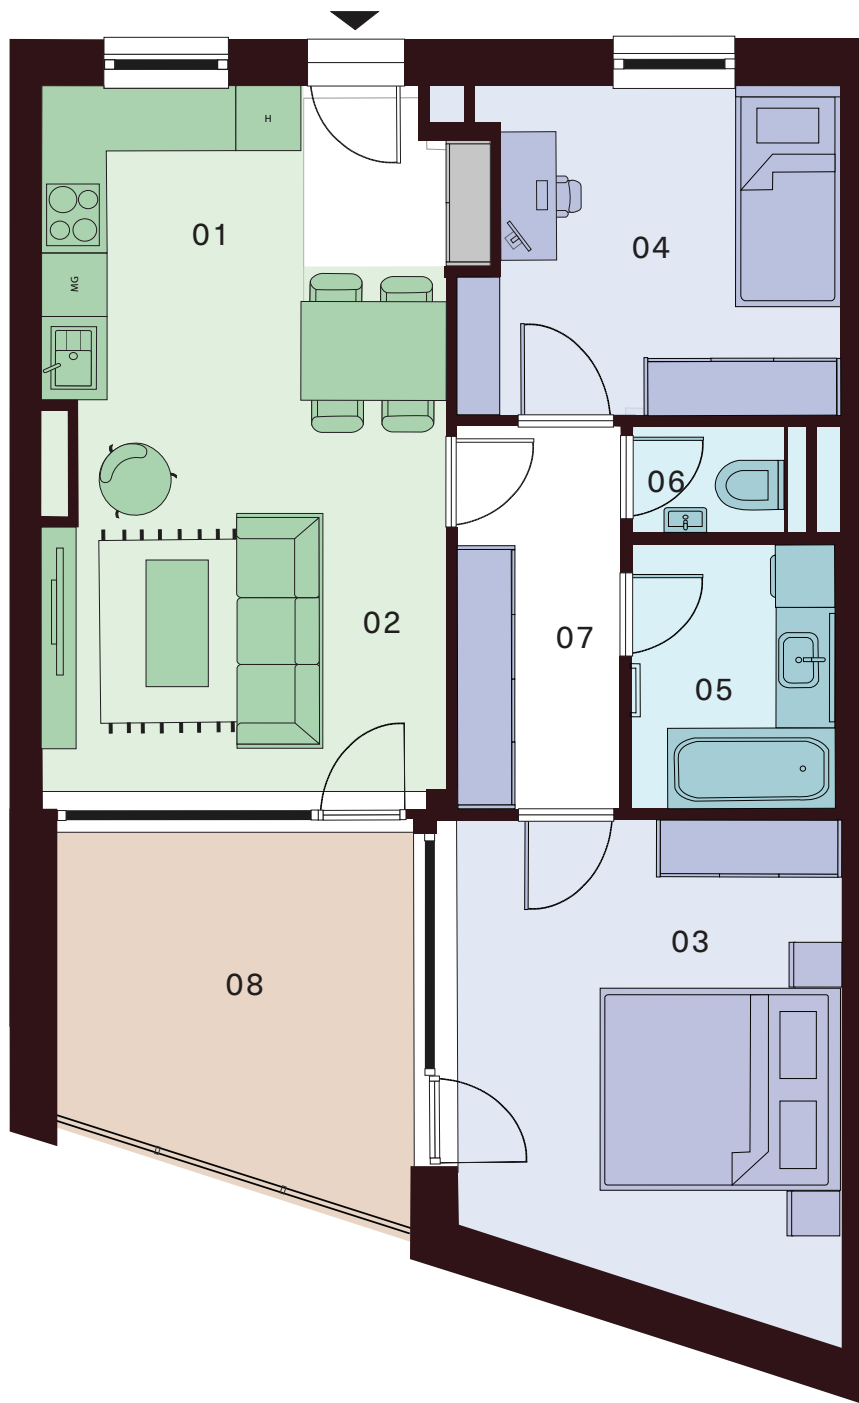


4. EMELET

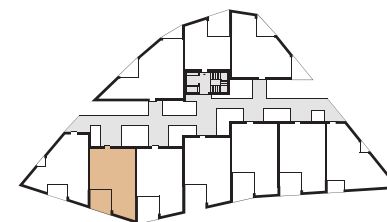

VÁSÁRLÁSI LEHETŐSÉG



TÁROLÁS

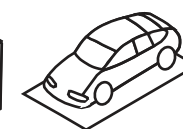

PARKOLÁS
GARÁZS

Az alaprajz tájékoztató jellegű. A látványtervben szereplő bútorok és berendezések csak illusztrációk, azok nem képezik a kínálati ár részét. A megállapított méretektől a megvalósítás során a fejlesztő eltérhet. Az ingatlan teljes alapterülete tartalmazza a belső terek valamint a terasz/ loggia/erkély alapterületét.