



Homoktövis

PARK RESIDENCE

4.02 3 IZBOVÝ BYT

01 Kuchyňa	7,00 m ²
02 Obývačka	17,70 m ²
03 Spálňa	15,70 m ²
04 Izba	10,30 m ²
05 Kúpeľňa	4,70 m ²
06 WC	1,40 m ²
07 Chodba	5,40 m ²

Interiér 62,20 m²


08 Balkón	11,80 m ²
-----------	----------------------

Exteriér 11,80 m²


Celková plocha bytu
74,00 m²

+36 20 285 1506

info@homoktovispark.hu
www.homoktovispark.hu

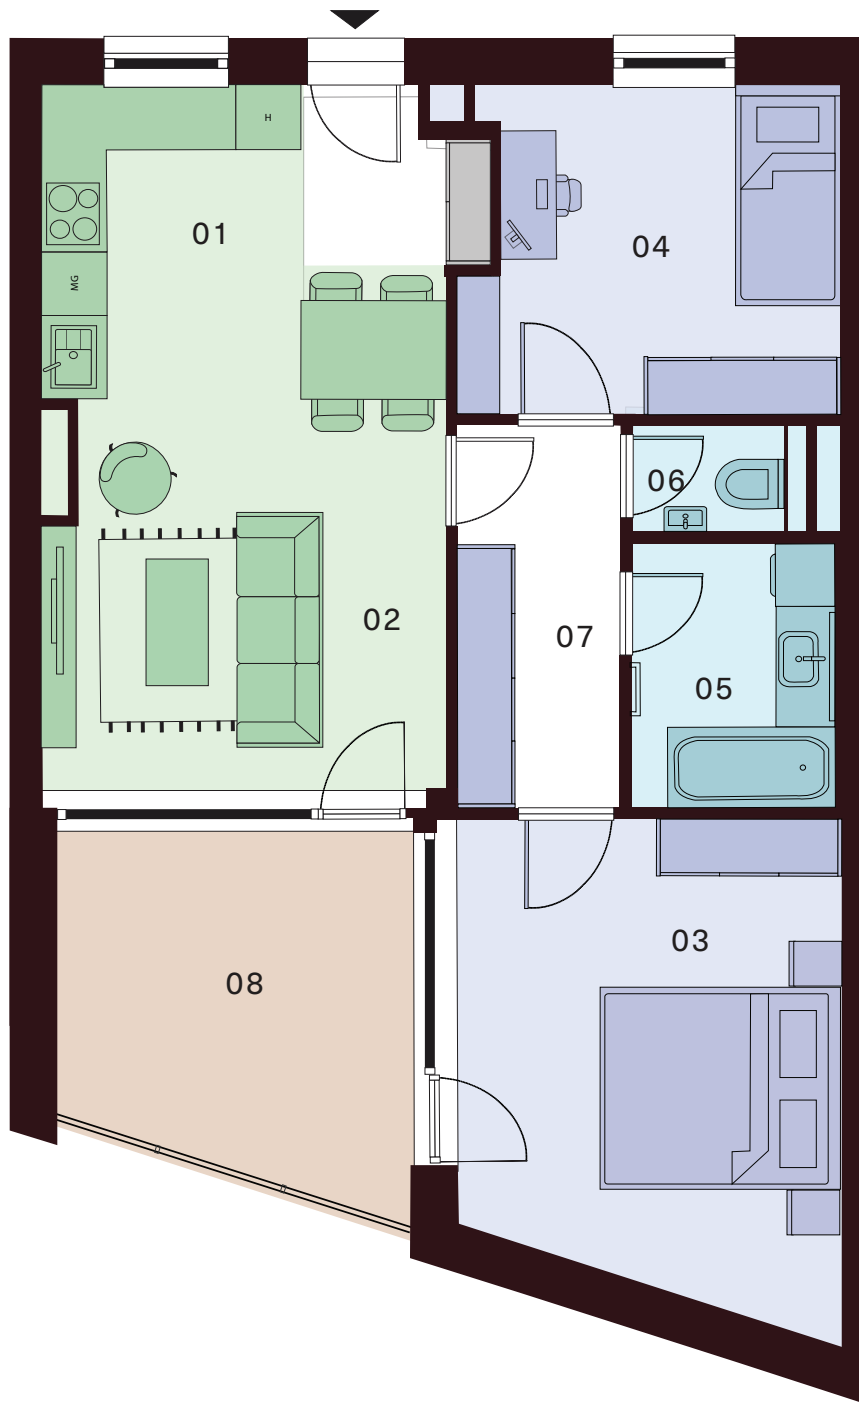


4. POSCHODIE

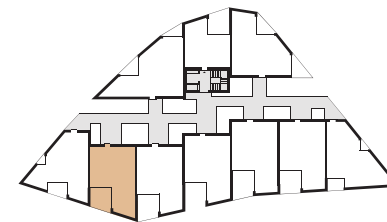

MOŽNOSŤ DOKÚPIŤ



SKLADOVÝ
PRIESTOR

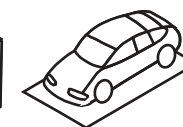

PARKOVACIE
MIESTO

Zmeny a úpravy vyhradené. Zariadenie a vybavenie bytu je len ilustračné, nie je súčasťou dodávky bytu. Uvedené rozmery sú predbežné a nemusia sa zhodovať s realizačným projektom. V predajnej ploche bytu je započítaná plocha vnútorných priečok, balkóna, lodžie alebo terasy.