



Homoktövis

PARK RESIDENCE

4.03 3 SZOBÁS LAKÁS



01 Eloszoba	4, 50 m ²
02 Konyha	7, 40 m ²
03 Nappali	16, 60 m ²
04 Szoba	10, 30 m ²
05 Hálószoza	13, 40 m ²
06 Fürdőszoba	4, 90 m ²
07 WC	1, 40 m ²
08 Közlekedő	5, 60 m ²
Belső Tér	64, 10 m ²

09 Erkély	13, 80 m ²
Külső Tér	13, 80 m ²


Teljes terület 77, 90 m²

+36 20 285 1506


info@homoktovispark.hu
www.homoktovispark.hu

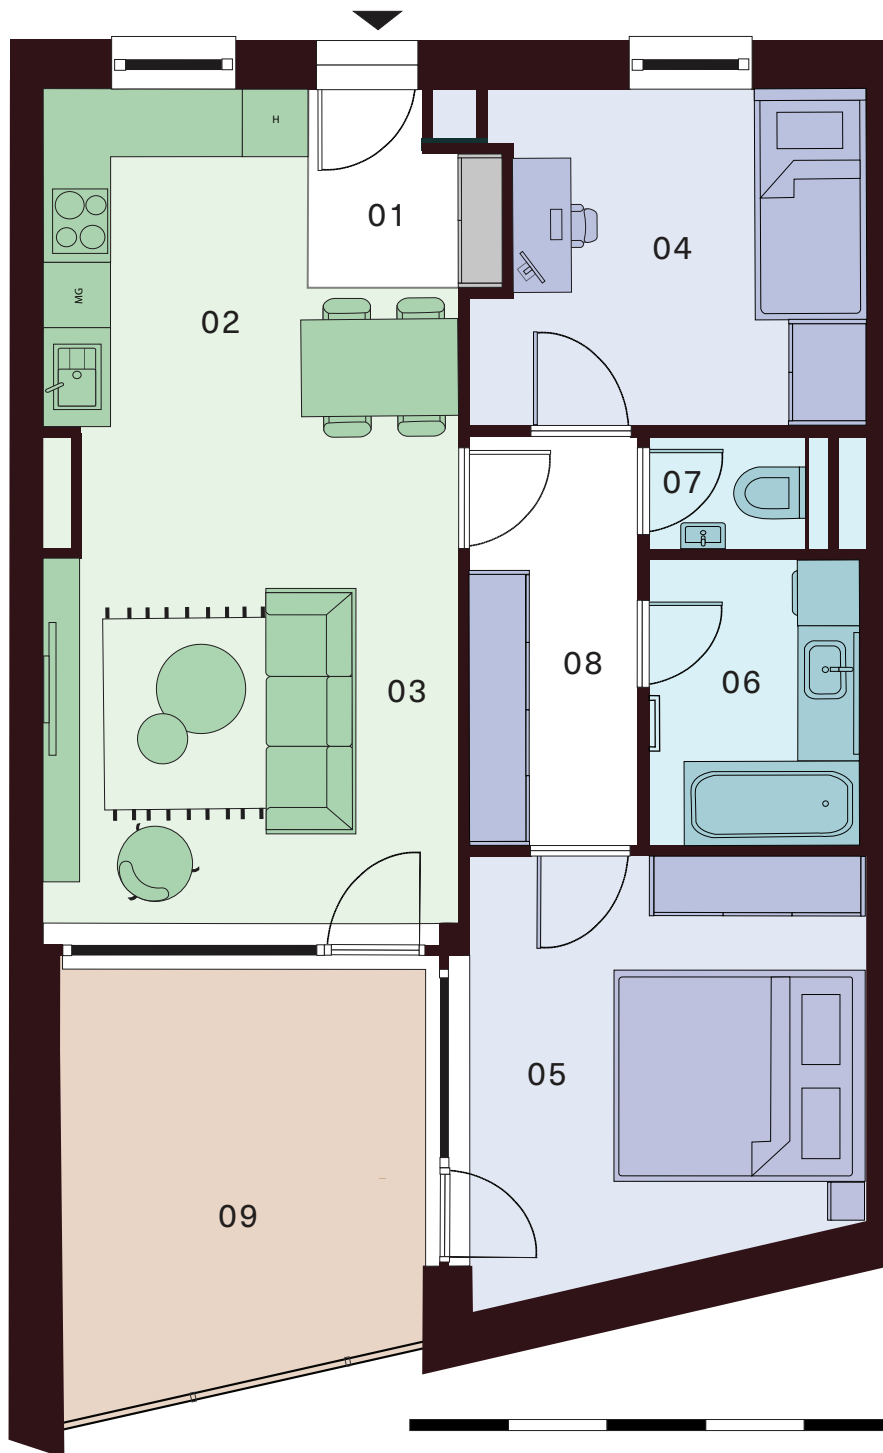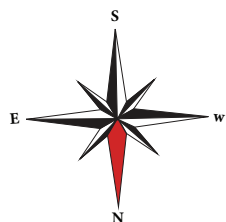

4. EMELET

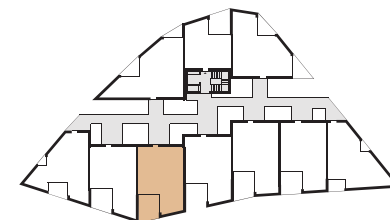

VÁSÁRLÁSI LEHETŐSÉG

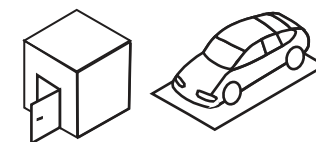

TÁROLÁS

PARKOLÁS
GARÁZS

Az alaprajz tájékoztató jellegű. A látványtervben szereplő bútorok és berendezések csak illusztrációk, azok nem képezik a kínálati ár részét. A megállapított méretektől a megvalósítás során a fejlesztő eltérhet. Az ingatlan teljes alapterülete tartalmazza a belső terek valamint a terasz/ loggia/erkély alapterületét.