



Homoktövis

PARK RESIDENCE

4.04 3 IZBOVÝ BYT



01 Predsieň	4,50 m ²
02 Kuchyňa	7,40 m ²
03 Obývačka	16,30 m ²
04 Izba	13,40 m ²
05 Spálňa	10,30 m ²
06 Kúpeľňa	4,90 m ²
07 WC	1,50 m ²
08 Chodba	5,50 m ²
Interiér	63,80 m ²

09 Balkón	14,00 m ²
Exteriér	14,00 m ²


Celková plocha bytu
77,80 m²

+36 20 285 1506


info@homoktovispark.hu
www.homoktovispark.hu

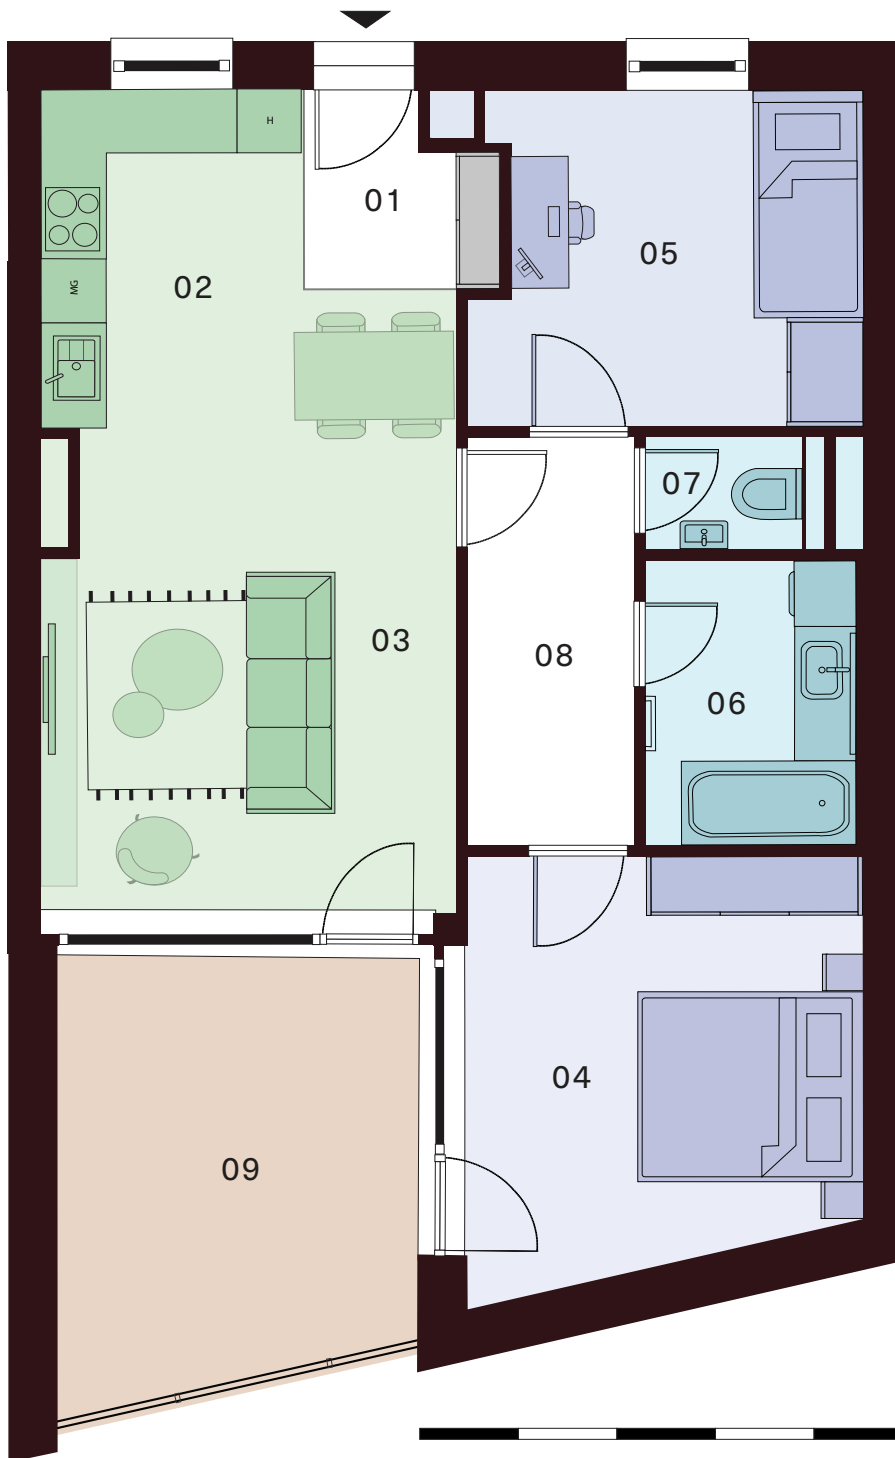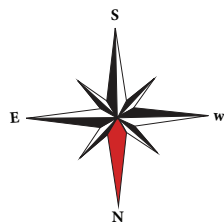

4. POSCHODIE

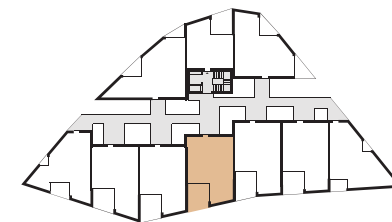

MOŽNOSŤ DOKÚPIŤ

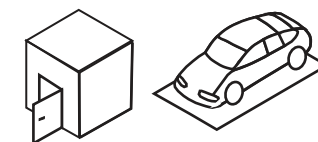

**SKLADOVÝ
PRIESTOR** **PARKOVACIE
MIESTO**

Zmeny a úpravy vyhradené. Zariadenie a vybavenie bytu je len ilustračné, nie je súčasťou dodávky bytu. Uvedené rozmery sú predbežné a nemusia sa zhodovať s realizačným projektom. V predajnej ploche bytu je započítaná plocha vnútorných priečok, balkóna, lodžie alebo terasy.