



Homoktövis

PARK RESIDENCE

4.06 3 SZOBÁS LAKÁS



01 Eloszoba	4,80 m ²
02 Konyha	7,70 m ²
03 Nappali	16,90 m ²
04 Szoba	12,30 m ²
05 Hálószoza	12,80 m ²
06 Fürdőszoba	4,90 m ²
07 WC	1,40 m ²
08 Közlekedő	5,60 m ²
Belső Tér	66,40 m ²

09 Erkély	12,30 m ²
Külső Tér	12,30 m ²


Teljes terület 78,70 m²

+36 20 285 1506


info@homoktovispark.hu
www.homoktovispark.hu

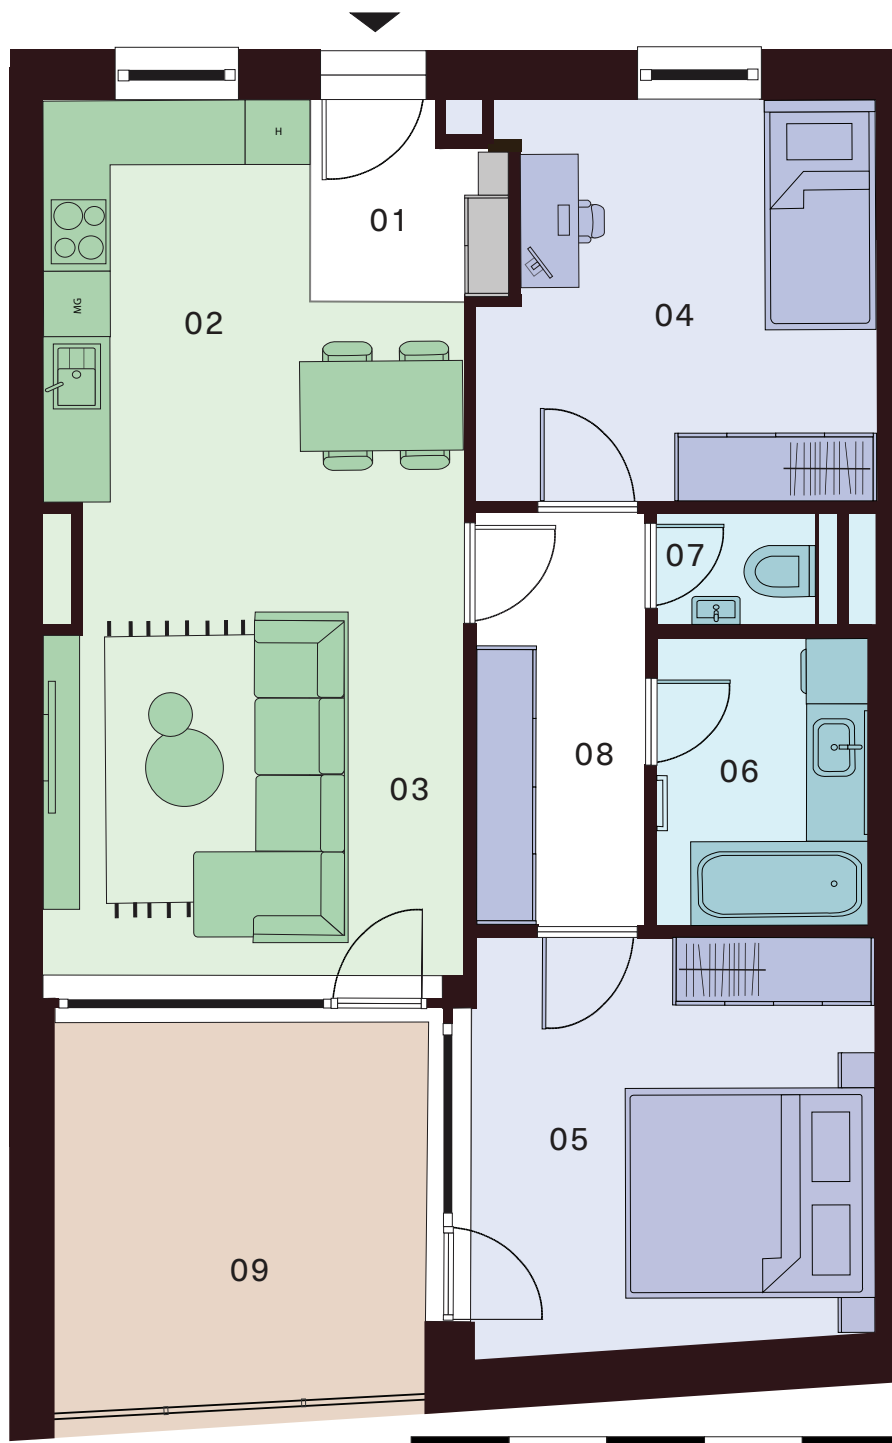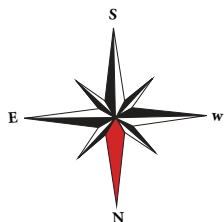

4. EMELET

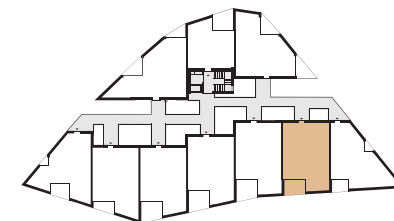

VÁSÁRLÁSI LEHETŐSÉG

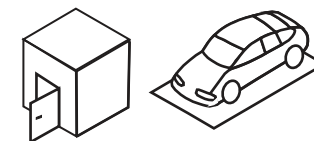

TÁROLÁS

PARKOLÁS
GARÁZS

Az alaprajz tájékoztató jellegű. A látványtervben szereplő bútorok és berendezések csak illusztrációk, azok nem képezik a kínálati ár részét. A megállapított méretektől a megvalósítás során a fejlesztő eltérhet. Az ingatlan teljes alapterülete tartalmazza a belső terek valamint a terasz/ loggia/erkély alapterületét.