

4.06 3 IZBOVÝ BYT



01 Predsieň	4,80 m ²
02 Kuchyňa	7,70 m ²
03 Obývačka	16,90 m ²
04 Izba	12,30 m ²
05 Spálňa	12,80 m ²
06 Kúpeľňa	4,90 m ²
07 WC	1,40 m ²
08 Chodba	5,60 m ²
Interiér	66,40 m²

09 Balkón	12,30 m ²
Exteriér	12,30 m²


Celková plocha bytu
78,70 m²

+36 20 285 1506


info@homoktovispark.hu
www.homoktovispark.hu

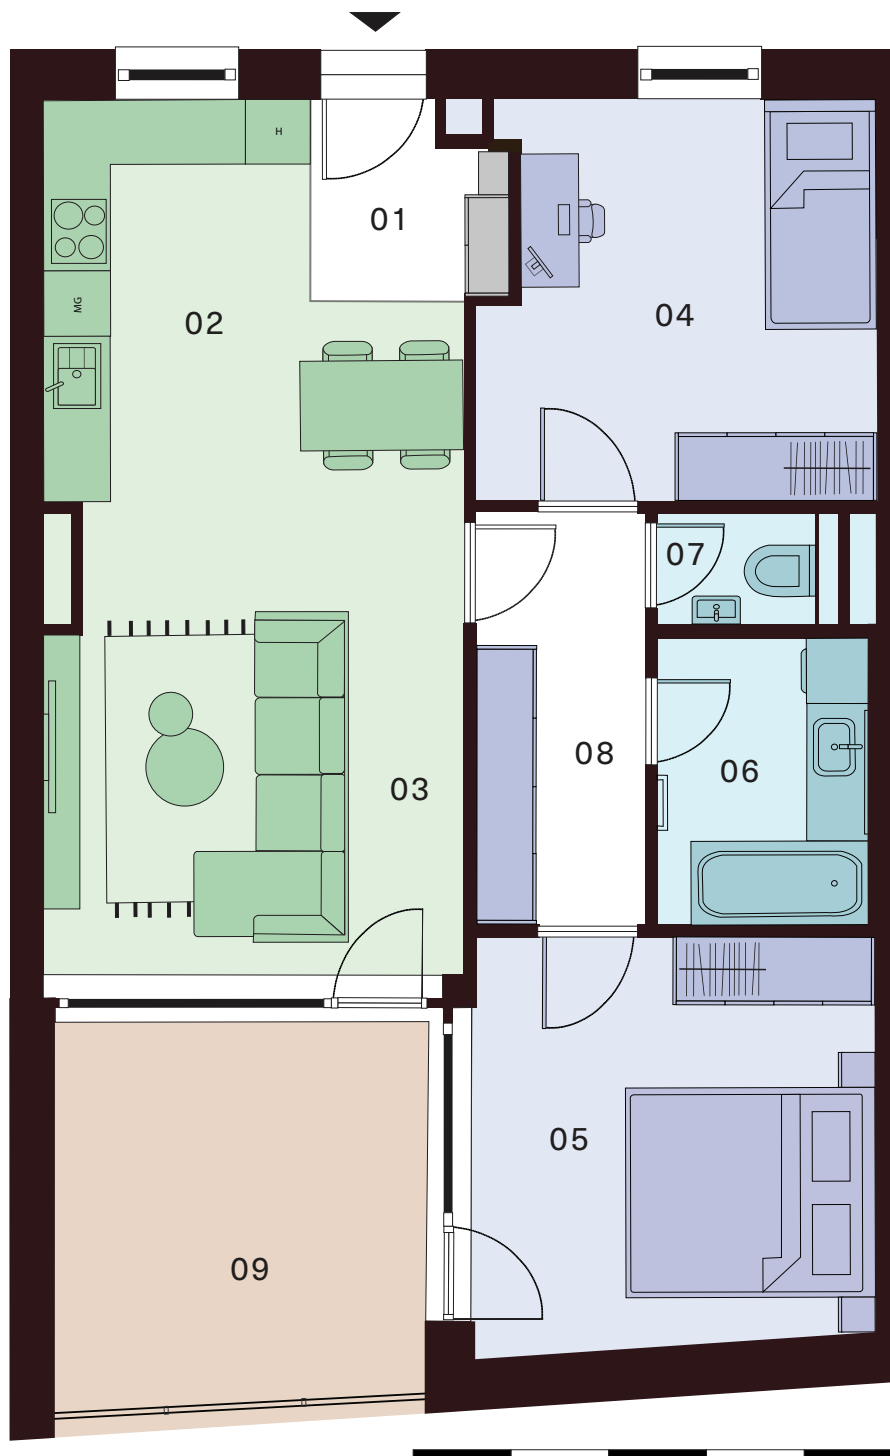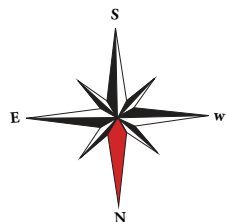

4. POSCHODIE

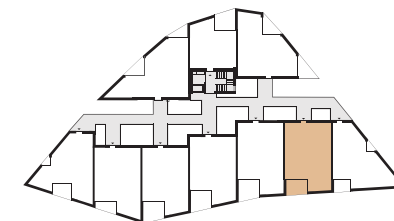

MOŽNOSŤ DOKÚPIŤ

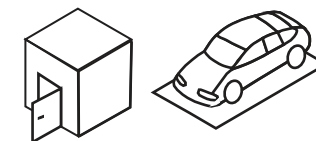

**SKLADOVÝ
PRIESTOR**

**PARKOVACIE
MIESTO**

Zmeny a úpravy vyhradené. Zariadenie a vybavenie bytu je len ilustračné, nie je súčasťou dodávky bytu. Uvedené rozmery sú predbežné a nemusia sa zhodovať s realizačným projektom. V predajnej ploche bytu je započítaná plocha vnútorných priečok, balkóna, lodžie alebo terasy.