




Homoktövis

PARK RESIDENCE

4. EMELET

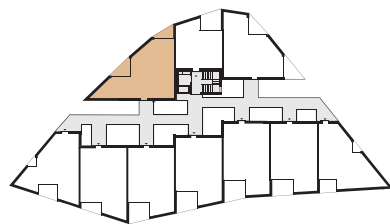


4.08 3 SZOBÁS LAKÁS

01 Eloszoba	3,70 m ²
02 Konyha	15,70 m ²
03 Nappali	19,20 m ²
04 Hálószoza	11,10 m ²
05 Szoba	9,90 m ²
06 Bejárható gardrób	4,70 m ²
07 Fürdőszoba	4,60 m ²
08 WC	1,70 m ²
09 Közlekedő	3,60 m ²
Belső Tér	74,20 m ²
10 Erkély	6,00 m ²
11 Erkély	4,30 m ²
Külső Tér	10,30 m ²

Teljes terület 84,50 m²

+36 20 285 1506

info@homoktovispark.hu
www.homoktovispark.hu

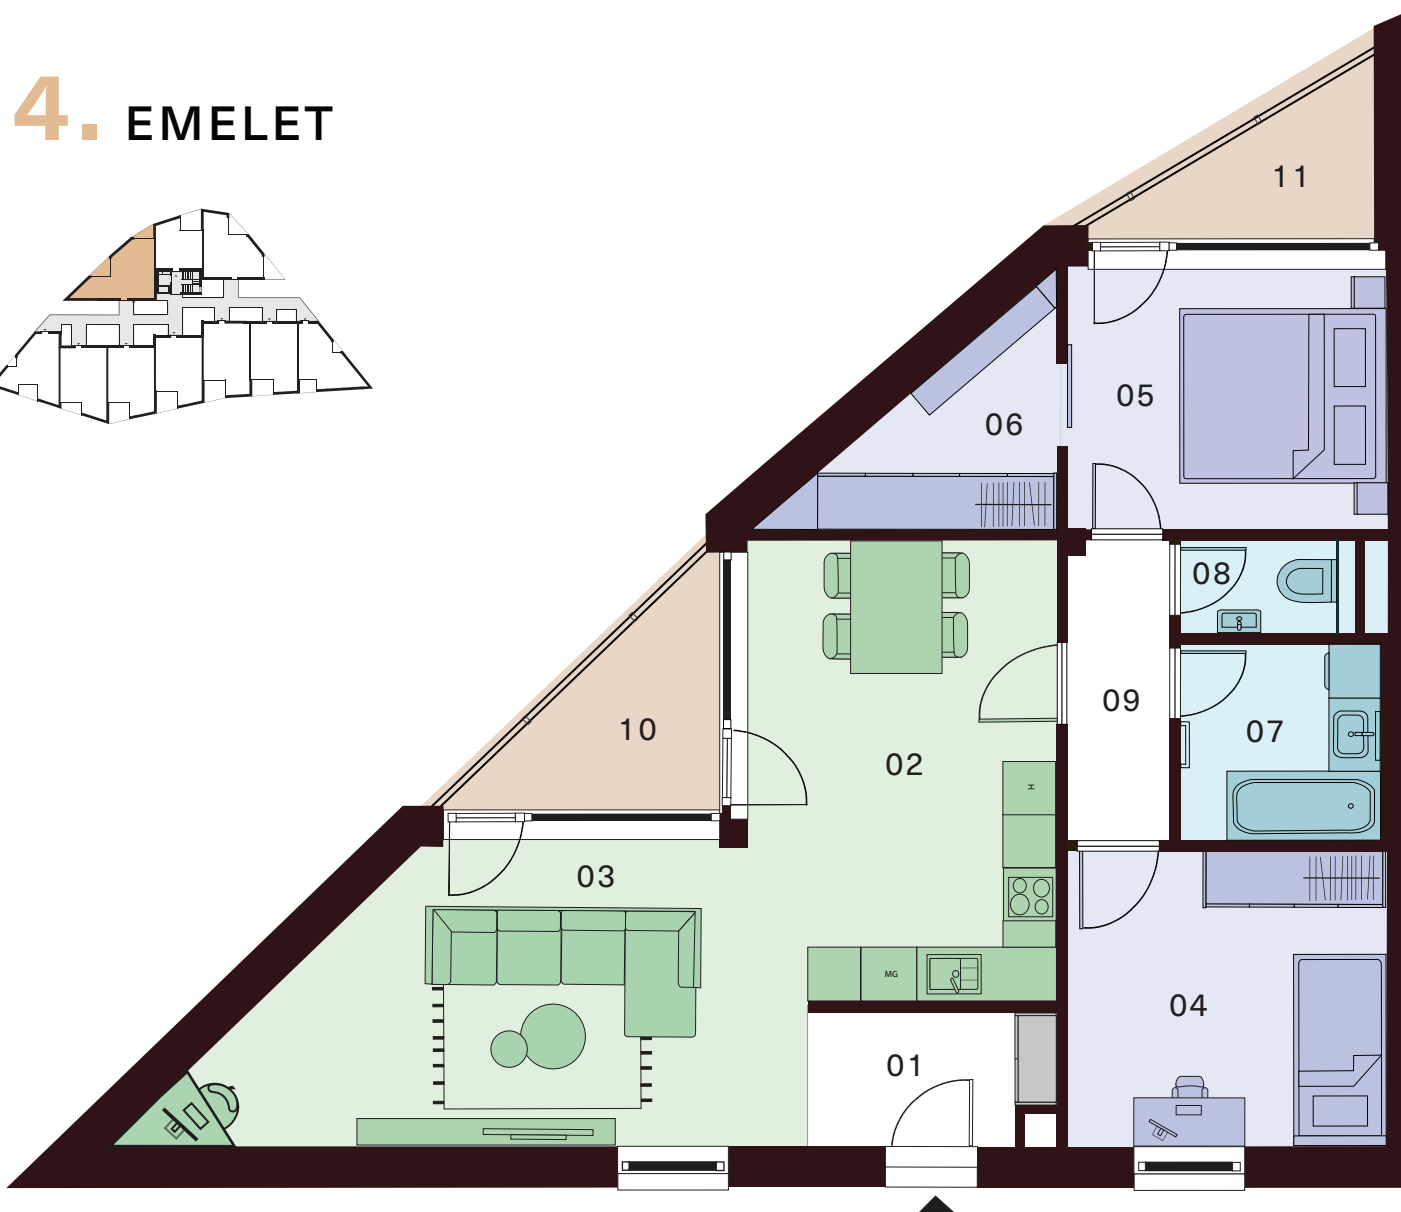

VÁSÁRLÁSI LEHETŐSÉG



TÁROLÁS



PARKOLÁS
GARÁZS

Az alaprajz tájékoztató jellegű. A látványtervben szereplő bútorok és berendezések csak illusztrációk, azok nem képezik a kínálati ár részét. A megállapított méretektől a megvalósítás során a fejlesztő eltérhet. Az ingatlan teljes alapterülete tartalmazza a belső terek valamint a terasz/loggia/erkély alapterületét.

