



Homoktövis

PARK RESIDENCE

4.08 3 IZBOVÝ BYT



01 Predsieň	3,70 m ²
02 Kuchyňa	15,70 m ²
03 Obývačka	19,20 m ²
04 Spálňa	11,10 m ²
05 Izba	9,90 m ²
06 Šatník	4,70 m ²
07 Kúpeľňa	4,60 m ²
08 WC	1,70 m ²
09 Chodba	3,60 m ²
Interiér	74,20 m ²
10 Balkón	6,00 m ²
11 Balkón	4,30 m ²
Exteriér	10,30 m ²

Celková plocha bytu
84,50 m²

+36 20 285 1506

info@homoktovispark.hu
www.homoktovispark.hu


4. POSCHODIE

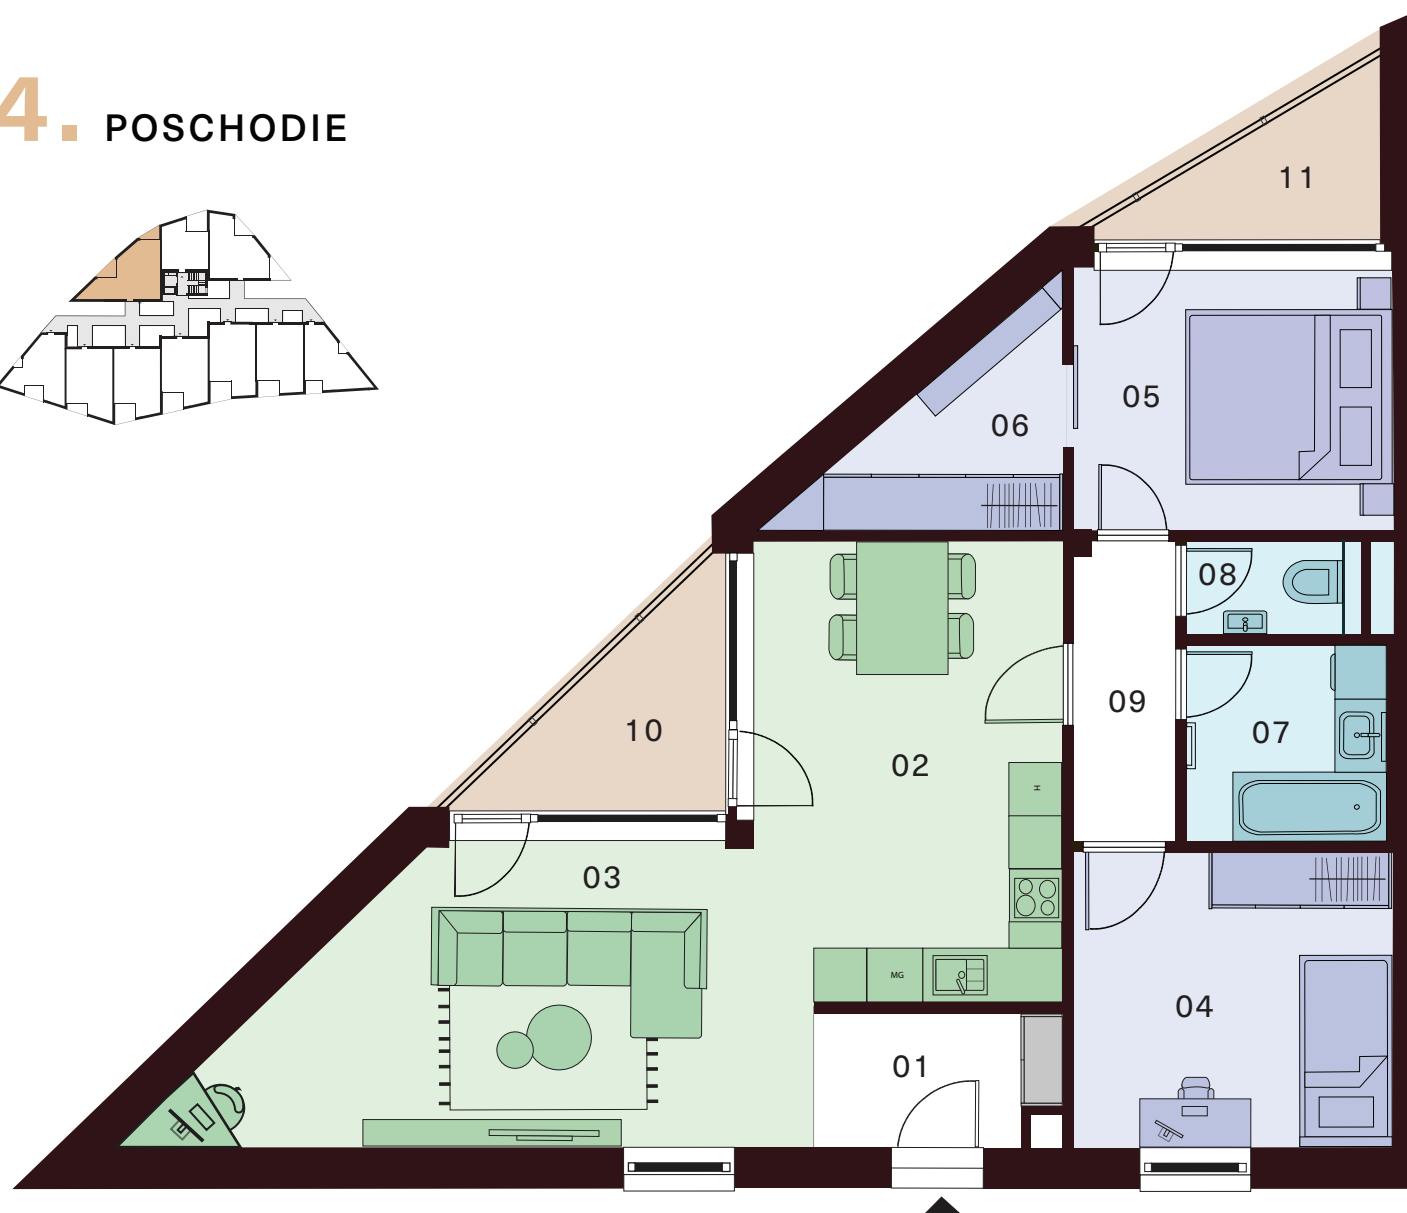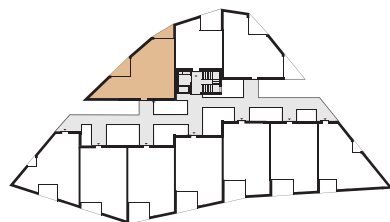

MOŽNOSŤ DOKÚPIŤ



SKLADOVÝ
PRIESTOR

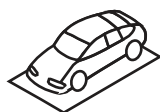

PARKOVACIE
MIESTO

Zmeny a úpravy vyhradené. Zariadenie a vybavenie bytu je len ilustračné, nie je súčasťou dodávky bytu. Uvedené rozmery sú predbežné a nemusia sa zhodovať s realizačným projektom. V predajnej ploche bytu je započítaná plocha vnútorných priečok, balkóna, lodžie alebo terasy.

