



Homoktövis



PARK RESIDENCE

4.09 2 SZOBÁS LAKÁS


01 Konyha	8,00 m ²
02 Nappali	15,60 m ²
03 Hálószoba	13,90 m ²
04 Fürdőszoba	5,20 m ²
05 WC	1,60 m ²
Belső Tér	44,30 m ²

06 Erkély	12,90 m ²
Külső Tér	12,90 m ²

Teljes terület 57,20 m²

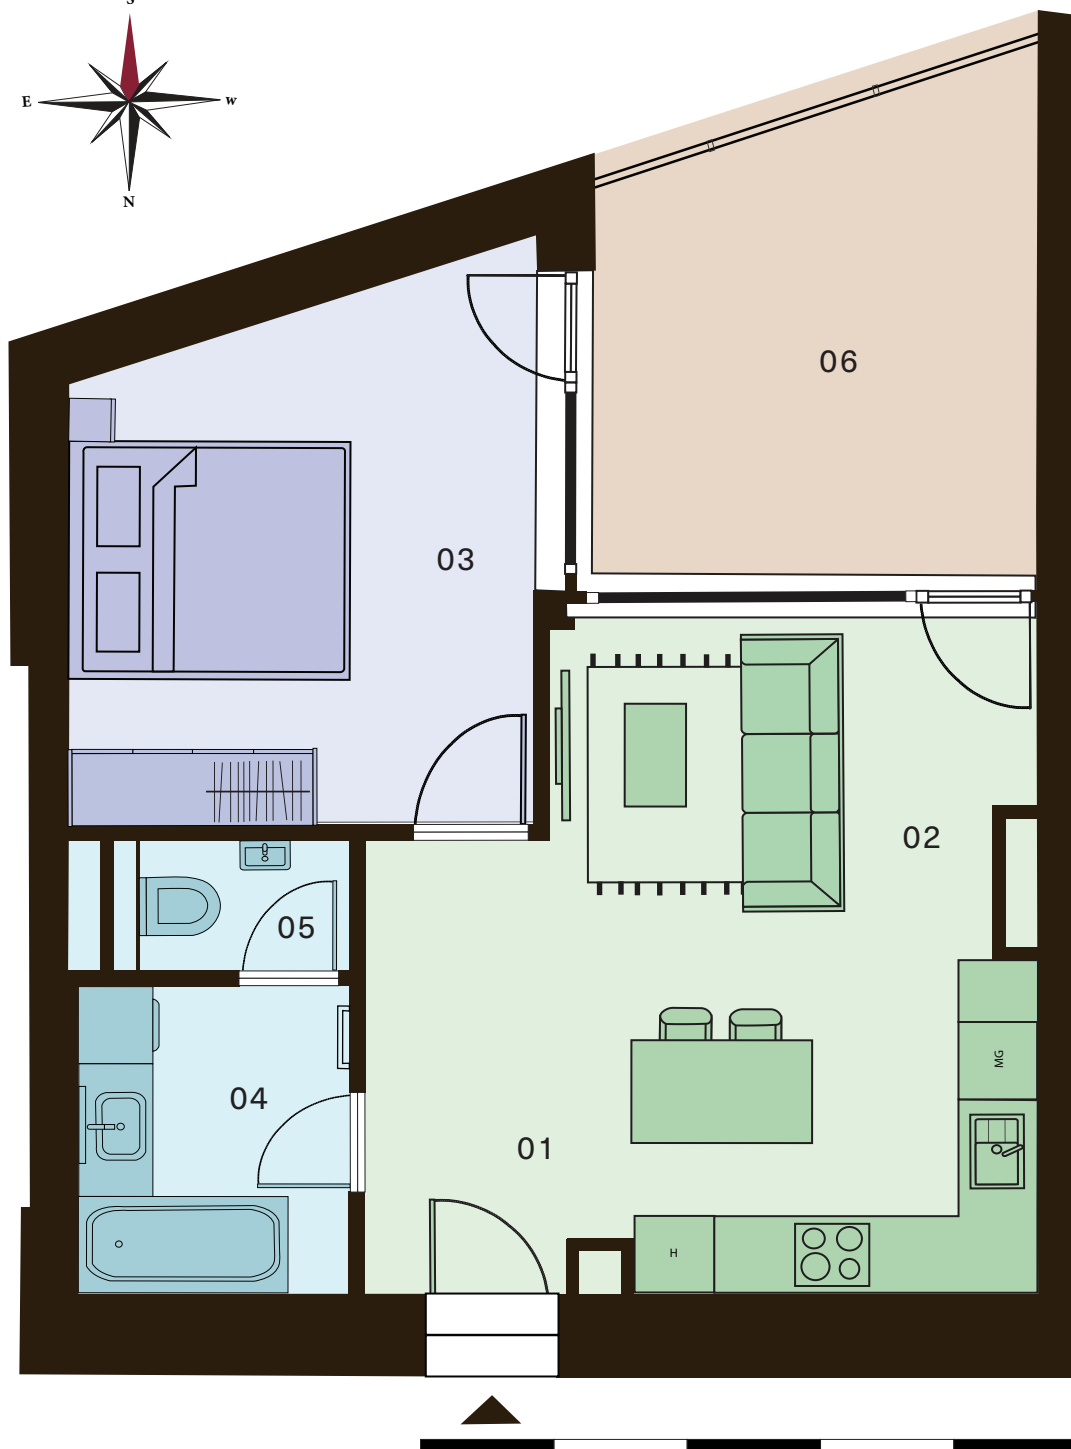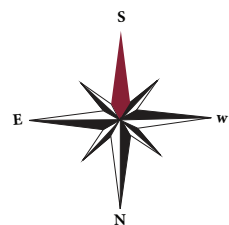


4. EMELET

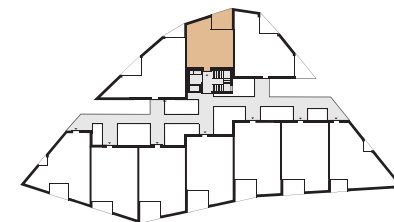

VÁSÁRLÁSI LEHETŐSÉG



TÁROLÁS

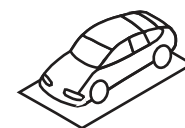

PARKOLÁS
GARÁZS

Az alaprajz tájékoztató jellegű. A látványtervben szereplő bútorok és berendezések csak illusztrációk, azok nem képezik a kínálati ár részét. A megállapított méretektől a megvalósítás során a fejlesztő eltérhet. Az ingatlan teljes alapterülete tartalmazza a belső terek valamint a terasz/ loggia/erkély alapterületét.

+36 20 285 150

info@homoktovispark.hu
www.homoktovispark.hu