



Homoktövis

PARK RESIDENCE

4.09 2 IZBOVÝ BYT



01 Kuchyňa	8,00 m ²
02 Obývačka	15,60 m ²
03 Spálňa	13,90 m ²
04 Kúpeľňa	5,20 m ²
05 WC	1,60 m ²
Interiér	44,30 m ²

06 Balkón	12,90 m ²
Exteriér	12,90 m ²


Celková plocha bytu
57,20 m²

+36 20 285 150


info@homoktovispark.hu
www.homoktovispark.hu

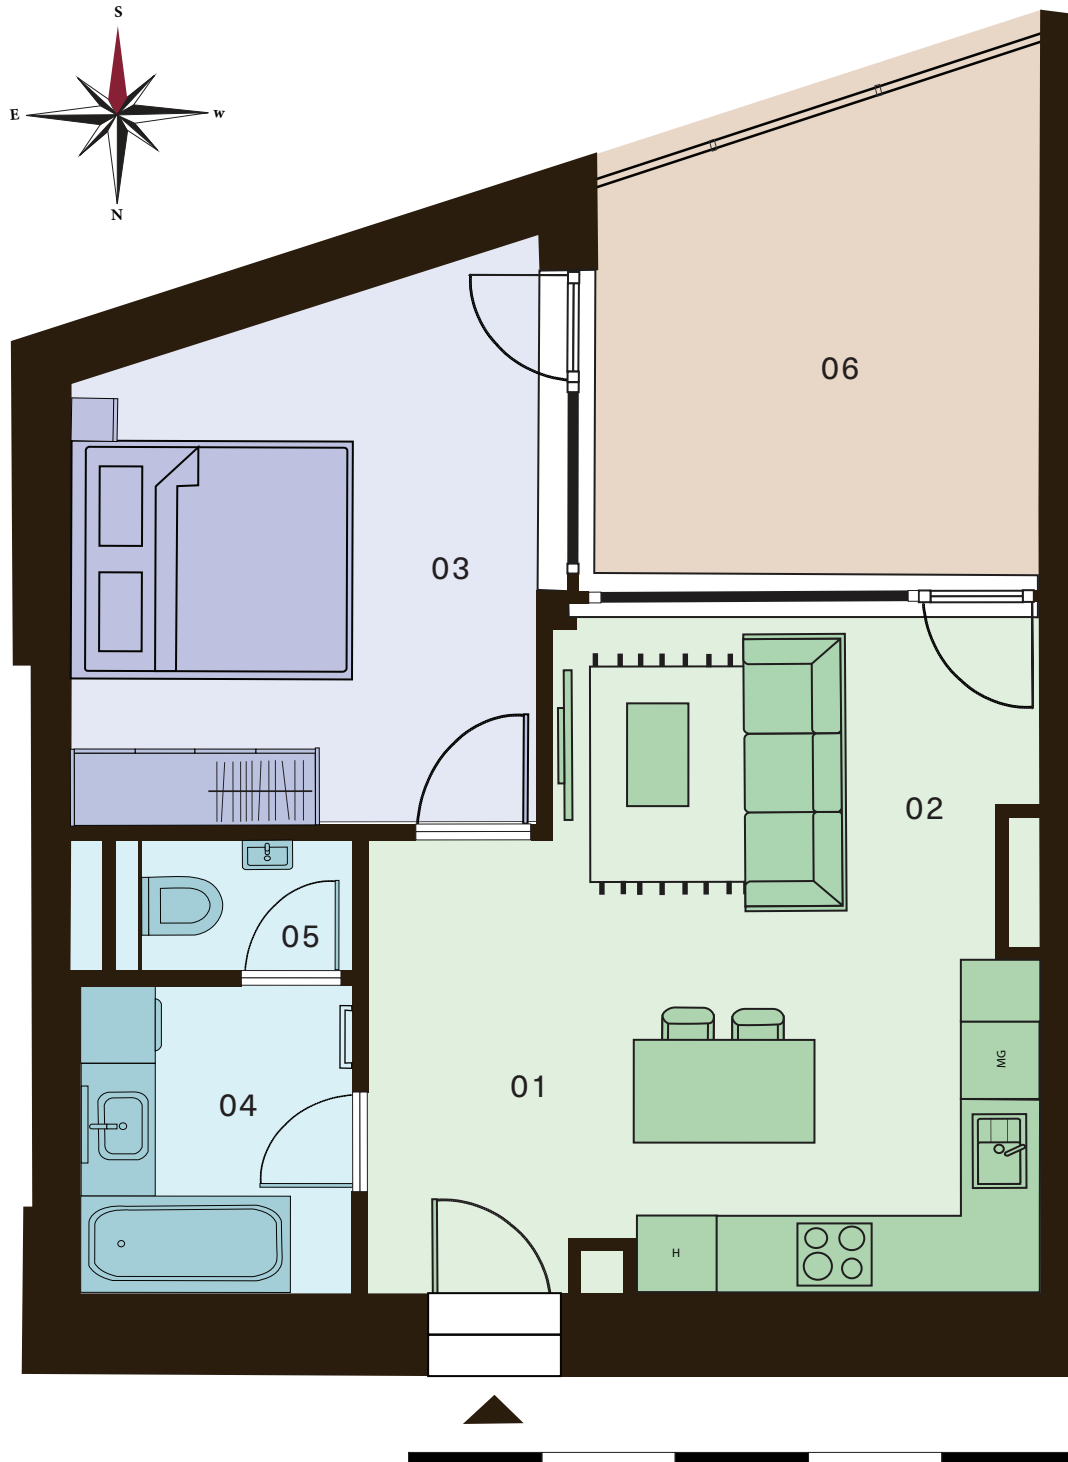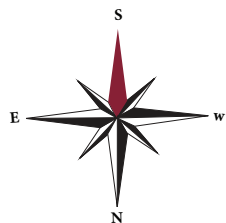

4. POSCHODIE

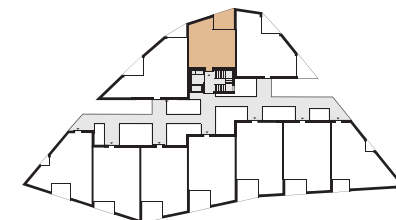

MOŽNOSŤ DOKÚPIŤ

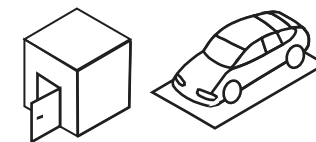

**SKLADOVÝ
PRIESTOR**

**PARKOVACIE
MIESTO**

Zmeny a úpravy vyhradené. Zariadenie a vybavenie bytu je len ilustračné, nie je súčasťou dodávky bytu. Uvedené rozmery sú predbežné a nemusia sa zhodovať s realizačným projektom. V predajnej ploche bytu je započítaná plocha vnútorných priečok, balkóna, lodžie alebo terasy.