



Homoktövis

PARK RESIDENCE



4.10 3 SZOBÁS LAKÁS

01 Eloszoba	3, 20 m ²
02 Konyha	5, 90 m ²
03 Nappali	23, 80 m ²
04 Hálószoza	13, 50 m ²
05 Szoba	10, 60 m ²
06 Fürdőszoba	5, 20 m ²
07 WC	1, 60 m ²
08 Közlekedő	5, 50 m ²
Belső Tér	69, 30 m ²
09 Erkély	6, 50 m ²
10 Erkély	7, 60 m ²
Külső Tér	14, 10 m ²

Teljes terület 83, 40 m²

+36 20 285 1506


info@homoktovispark.hu
www.homoktovispark.hu

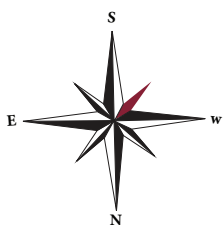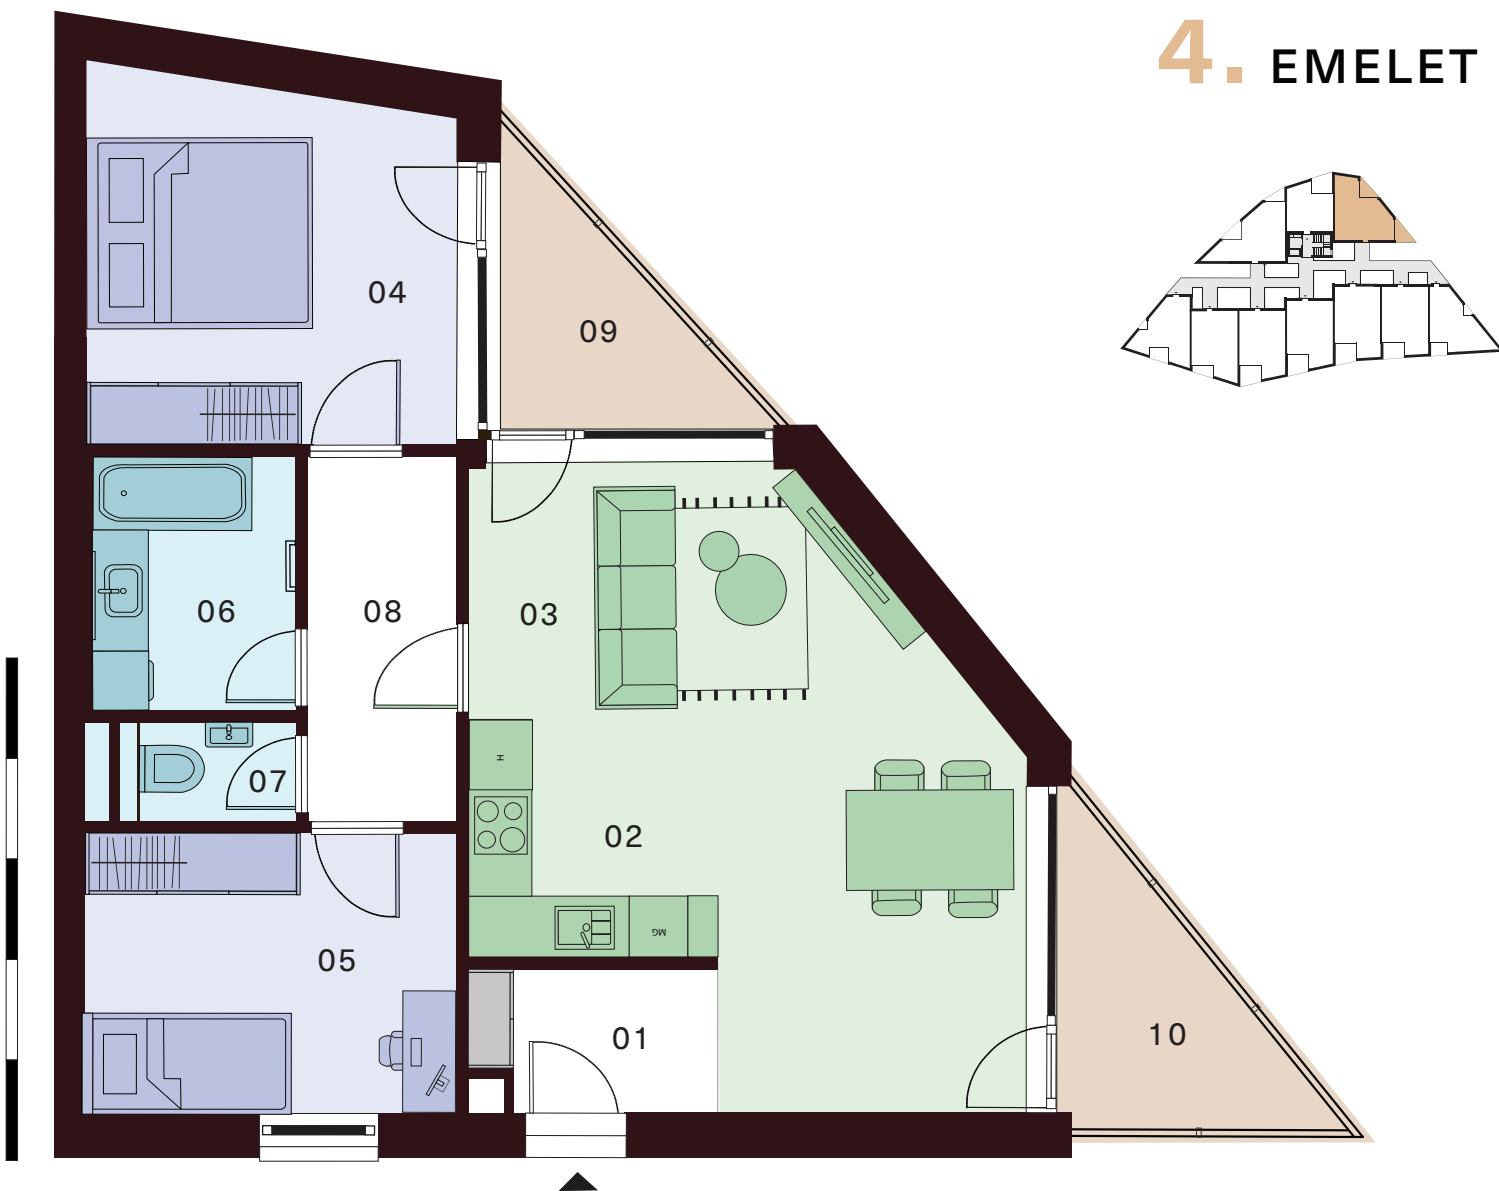

VÁSÁRLÁSI LEHETŐSÉG



TÁROLÁS

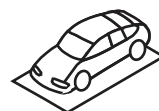

PARKOLÁS
GARÁZS

Az alaprajz tájékoztató jellegű. A látványtervben szereplő bútorok és berendezések csak illusztrációk, azok nem képezik a kínálati ár részét. A megállapított méretektől a megvalósítás során a fejlesztő eltérhet. Az ingatlan teljes alapterülete tartalmazza a belső terek valamint a terasz/ loggia/erkély alapterületét.