



Homoktövis

PARK RESIDENCE



4.10 3 IZBOVÝ BYT

01 Predsieň	3, 20 m ²
02 Kuchyňa	5, 90 m ²
03 Obývačka	23, 80 m ²
04 Spálňa	13, 50 m ²
05 Izba	10, 60 m ²
06 Kúpeľňa	5, 20 m ²
07 WC	1, 60 m ²
08 Chodba	5, 50 m ²
Interiér	69, 30 m ²
09 Balkón	6, 50 m ²
10 Balkón	7, 60 m ²
Exteriér	14, 10 m ²

Celková plocha bytu
83, 40 m²

+36 20 285 1506


info@homoktovispark.hu
www.homoktovispark.hu

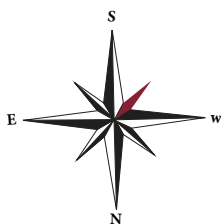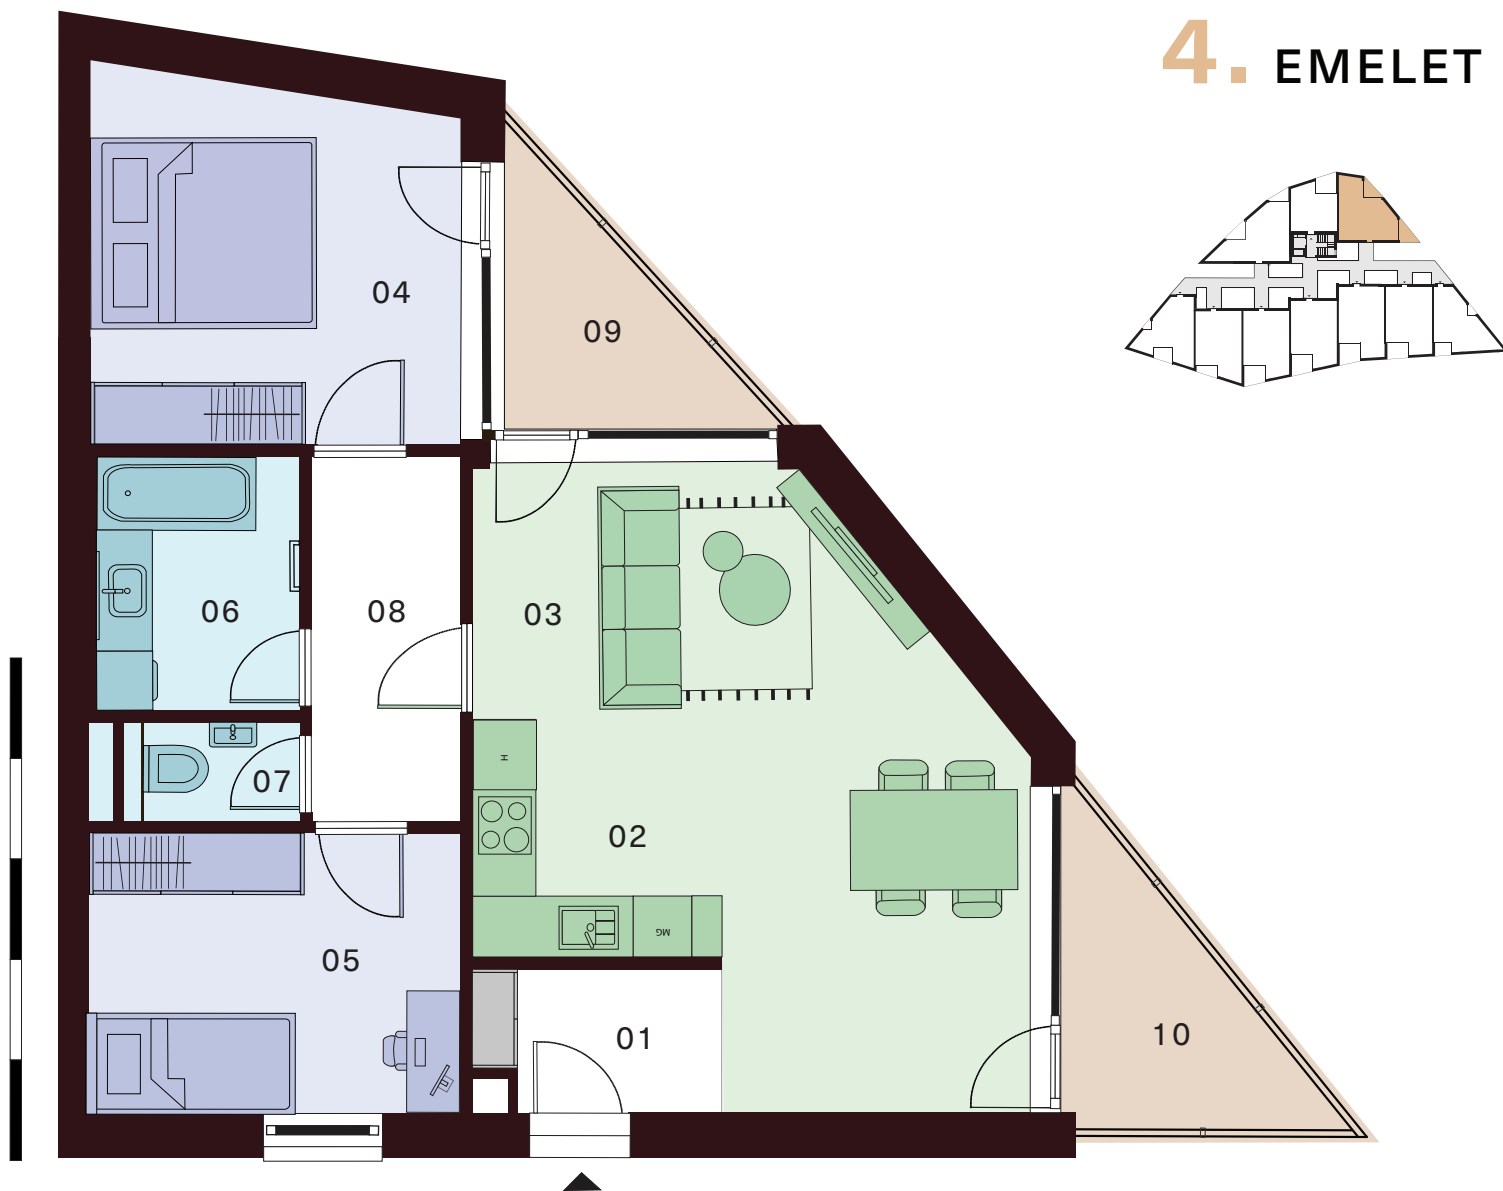

MOŽNOSŤ DOKÚPIŤ



SKLADOVÝ
PRIESTOR

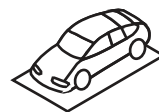

PARKOVACIE
MIESTO

Zmeny a úpravy vyhradené. Zariadenie a vybavenie bytu je len ilustračné, nie je súčasťou dodávky bytu. Uvedené rozmery sú predbežné a nemusia sa zhodovať s realizačným projektom. V predajnej ploche bytu je započítaná plocha vnútorných priečok, balkóna, lodžie alebo terasy.